


2
04

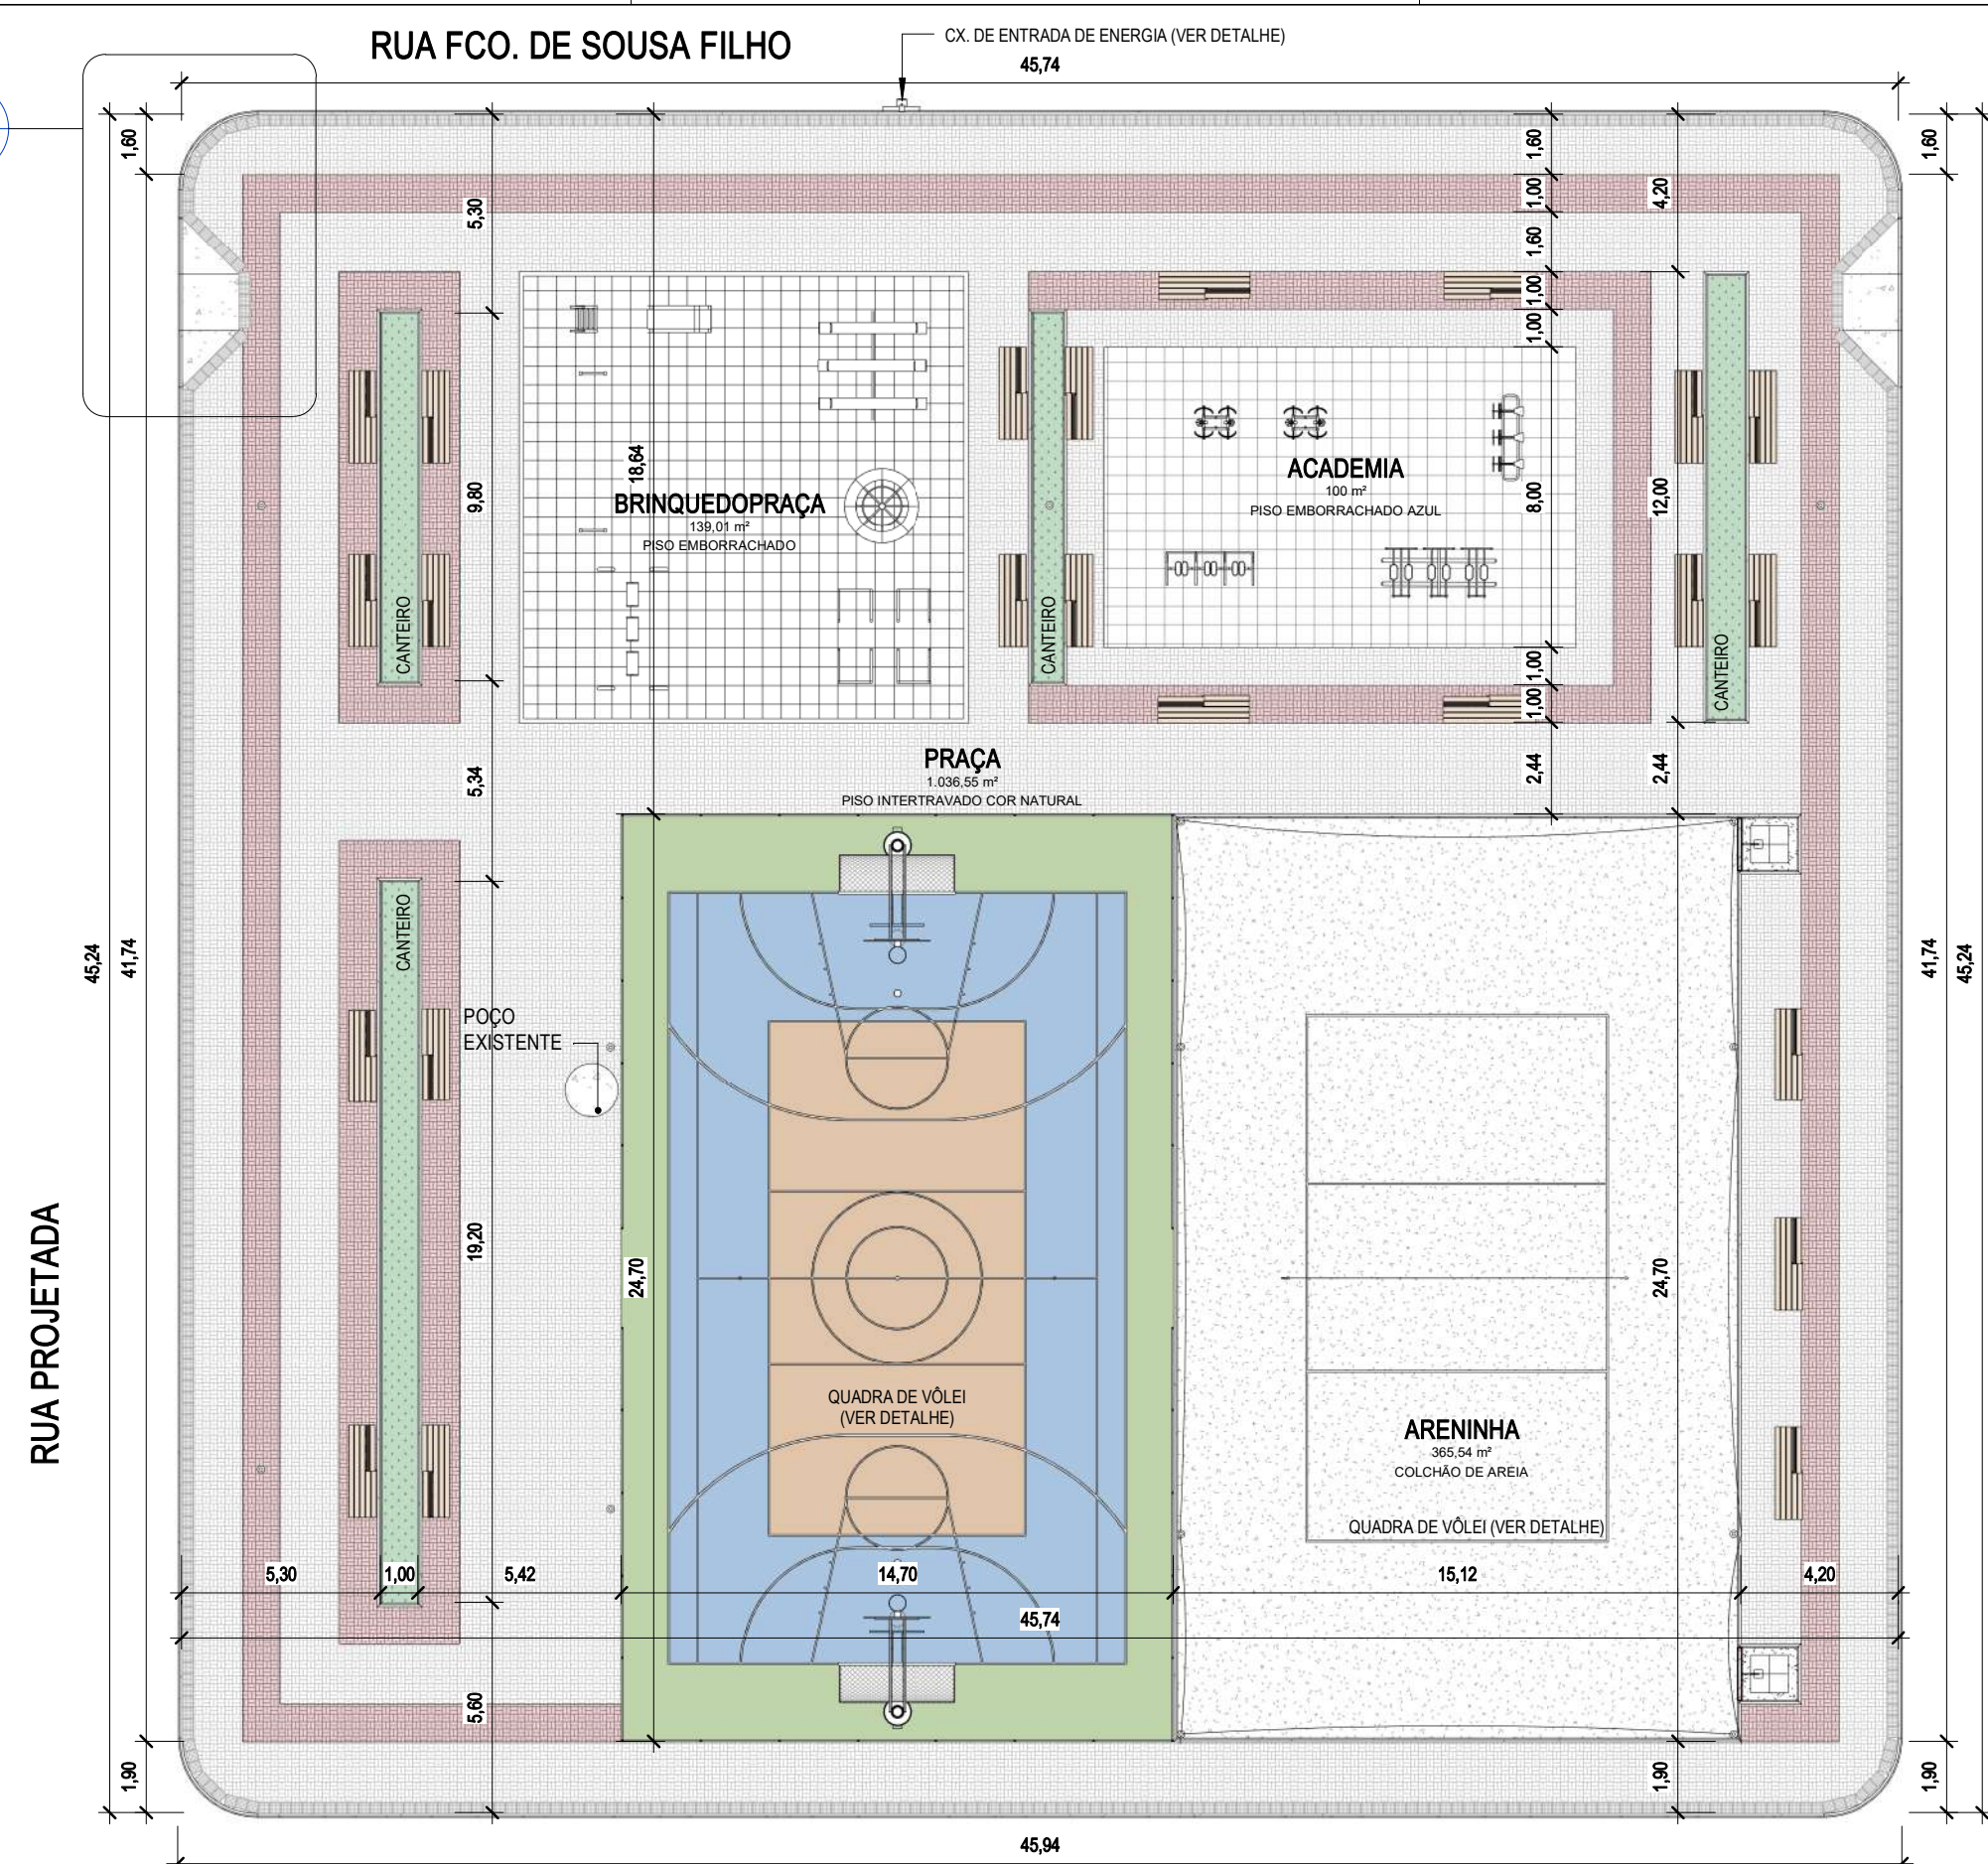

MATERIAL - PISO

Tipo	Área
.INT - CONCRETO MAGRO 10 cm AZUL INDIGO	150,25 m ²
.INT - CONCRETO MAGRO 10 cm BRANCO	11,52 m ²
.INT - CONCRETO MAGRO 10 cm LARANJA TANGERINA	89,41 m ²
.INT - CONCRETO MAGRO 10 cm VERDE JARDIM	111,92 m ²
Cascalho	2,2 m ²
Colchão de areia	365,54 m ²
EMBORRACHADO AZUL ACADEMIA	100,48 m ²
EMBORRACHADO VERDE	138,3 m ²
FORRAÇÃO JARDIM	48,64 m ²
INTERTRAVADO NATURAL 10x20x4 cm	761,78 m ²
INTERTRAVADO VERMELHO 10x20x4 cm	249,46 m ²
PISO DE CONCRETO	1,65 m ²
Piso de concreto 2	9,27 m ²
Piso de Pedra Fria	2 m ²

MEIO FIO

Tipo	Comprimento (m linear)
MEIO-FIO	366,684
Rede de proteção	78,862

MOBILIÁRIO


Tipo	Quantidade
Balço	1
Banco - Madeira e Metal	23
Carrocel	1
Escorregador	1
Gangorra_Tripla	1
Ginástica motora	2
Maquina de Exercio 01	1
Playground28	1
Simulador - Duplo	1
Simulador De Caminhada-Triplo	1
Suspenso de parque	1

PISO PODOTÁTIL

Família	Tipo	Contagem
_ARQPWR_ACS Piso tátil - Linha	Piso de Alerta 30 cm	24
_ARQPWR_ACS Piso tátil de alerta	30 cm	596
Alambrado	Alambrado	2

RUA PROJETADA

RUA PROJETADA

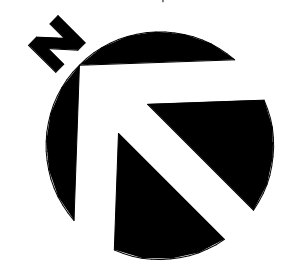


1 - PLANTA BAIXA
ESCALA 1 : 200







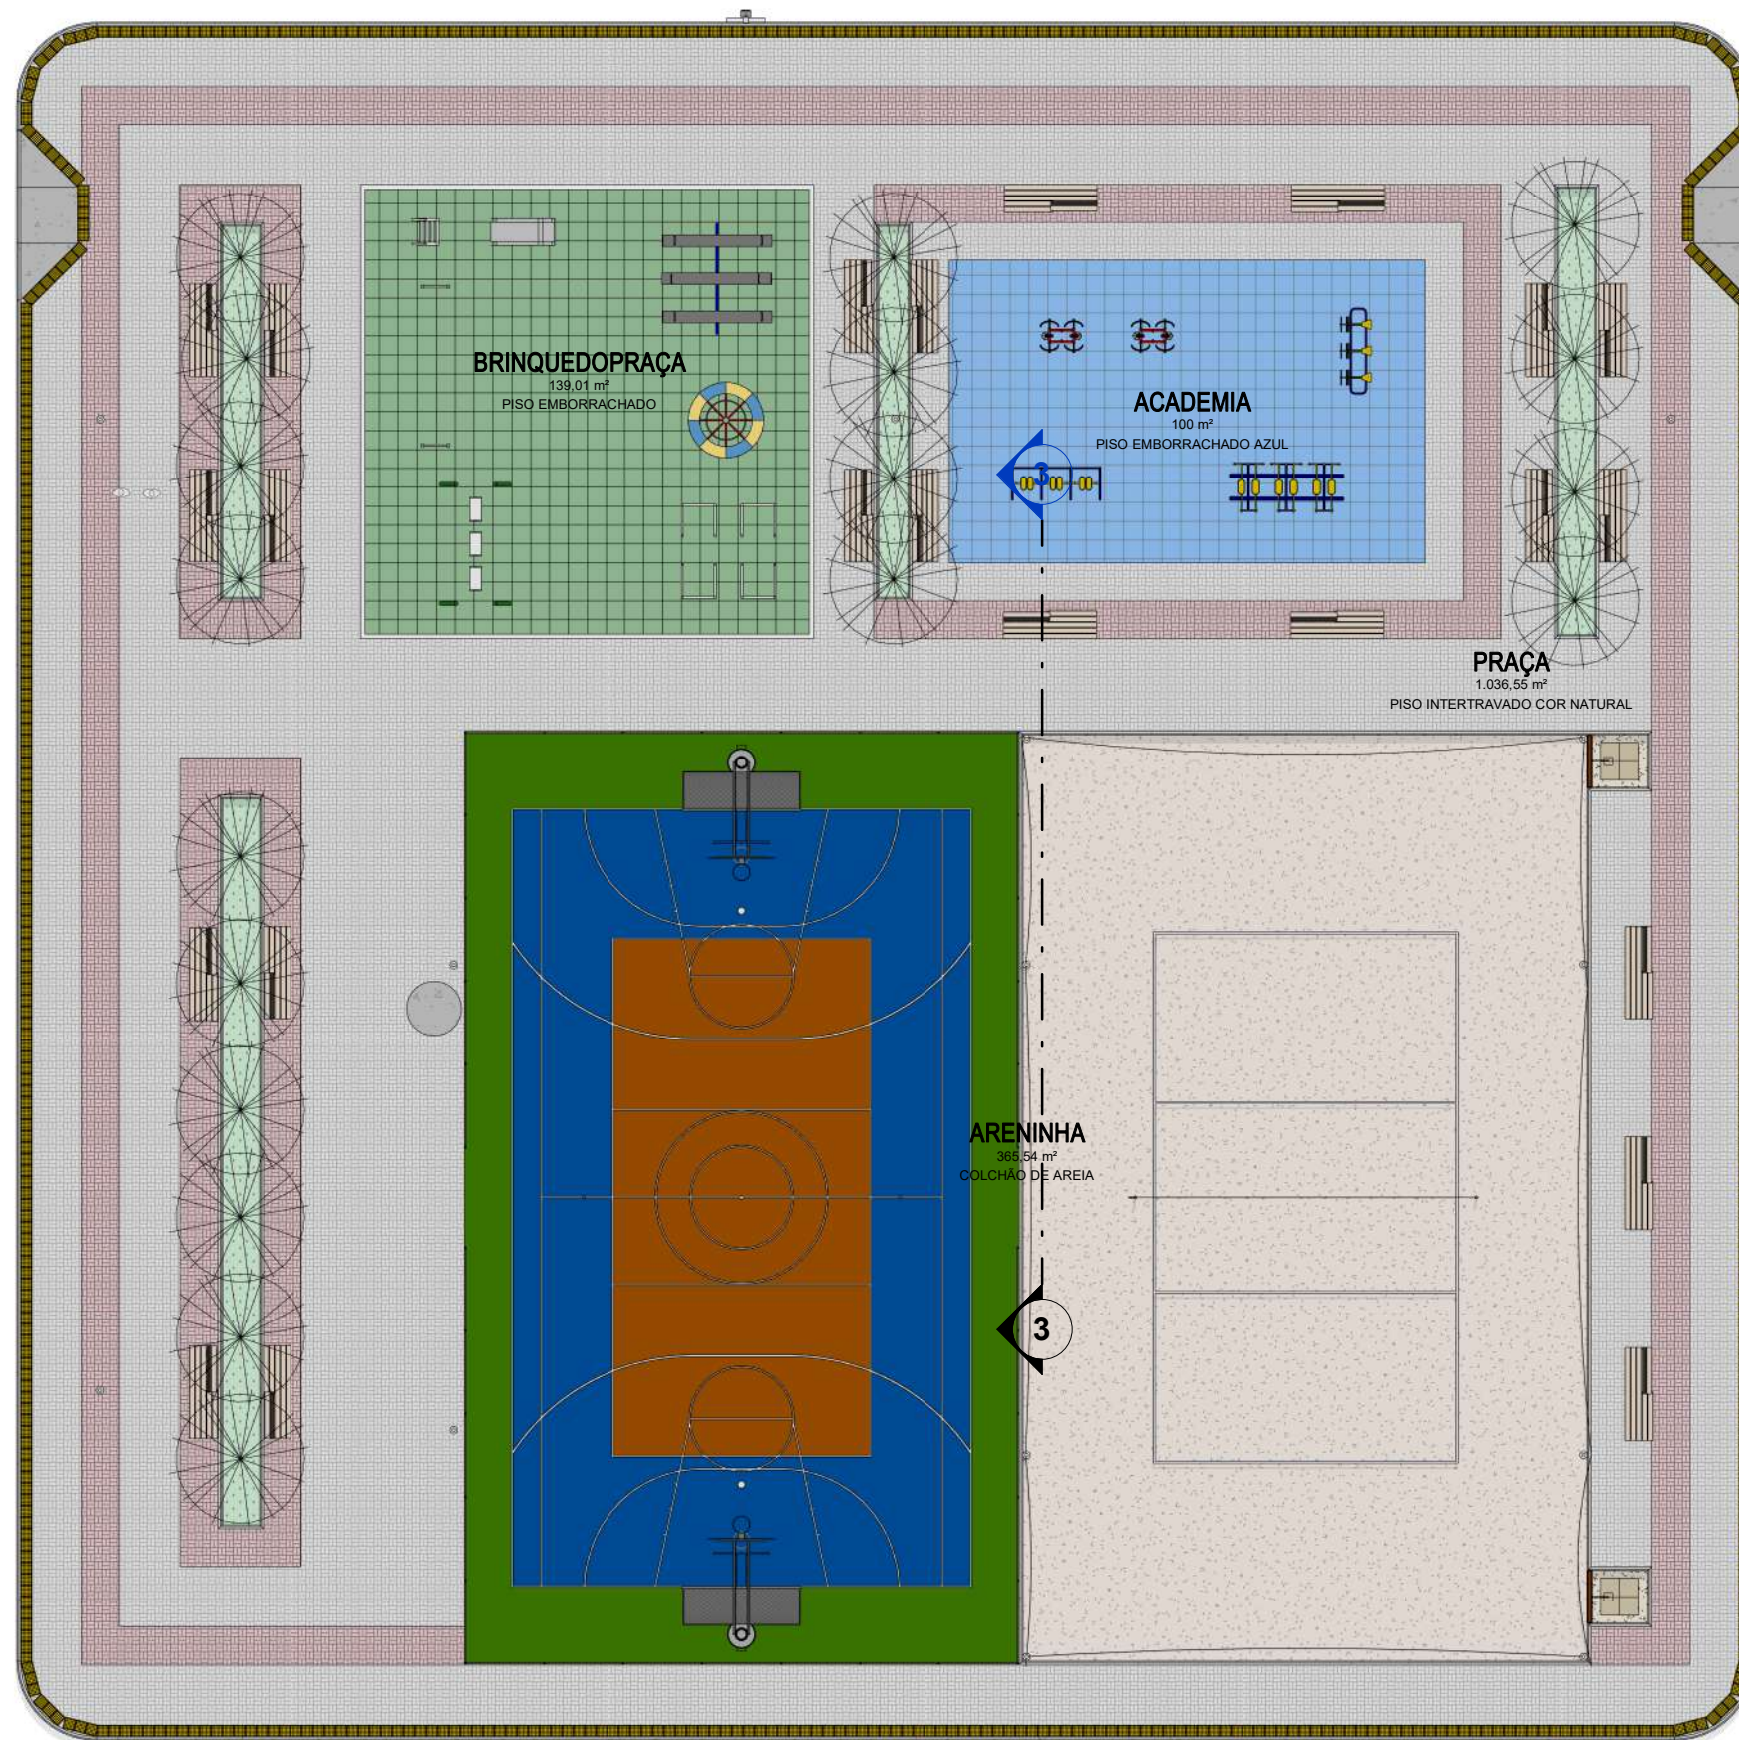


RUA PROJETADA


PREFEITURA MUNICIPAL DE LIMOEIRO DO NORTE - SEPURB

	Proprietário: PREFEITURA MUNICIPAL DE LIMOEIRO DO NORTE - CEARÁ	Projeto: Arquitetônico	Data: 01/11/22
	Local: Comunidade de Bomfim, Zona Rural - Limoeiro do Norte, Ce	Conteúdo: PLANTA DE COTAS	Folha nº: 02 07
Arquiteta: ALANE DE HOLANDA	Colaborador: INÁCIO BRAÚNA		

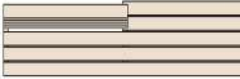


LEGENDA

-  Piso intertravado premoldado de concreto cor NATURAL 10 x 20 x 04 cm, detalhes de assentamento a definir pela equipe de engenharia.
-  Piso intertravado premoldado de concreto pigmentado COLORIDO 10 x 20 x 04 cm, detalhes de assentamento a definir pela equipe de engenharia.
-  Piso emborrachado anti-impacto, antiderrapante e drenante, espessura mínima 30mm, colado com com poliuretano ou fixado. Ver detalhes da paginação.
-  Banco de areia peneirada para areninha de vôlei.
-  Canteiro delimitado com meio fio de peças pré-moldada de concreto, cor natural, a escolher mediante amostra, ver especificações técnicas.
-  Árvores a serem plantadas: muda de árvore ornamental (oiti, aroeira, ipê, pata de vaca ou equivalente a região), altura 2,00m, com adubo, plantio e tutor, a escolher dentro do orçamento.
-  Banco de concreto pré-moldado polido nas faces superior e laterais doampo e todas as faces aparentes da base.
-  Rampa com piso de concreto e acabamento antiderrapante pintado com tinta latex para piso, cor azul e simbolo de acordo com a norma NBR 9050, ver especificações técnicas
-  Poste metálico de iluminação 2 pétalas

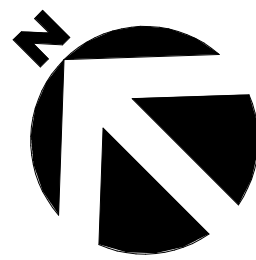


1 - PLANTA DE LAYOUT
ESCALA 1 : 200


PREFEITURA MUNICIPAL DE LIMOEIRO DO NORTE - SEPURB						
	Proprietário:	PREFEITURA MUNICIPAL DE LIMOEIRO DO NORTE - CEARÁ	Projeto:	Arquitetônico	Data:	01/12/22
	Local:	Comunidade de Bomfim, Zona Rural - Limoeiro do Norte, Ce	Conteúdo:	PLANTA DE LAYOUT	Folha nº:	03 07
	Arquiteta:	ALANE DE HOLANDA	Colaborador:	INÁCIO BRAÚNA		

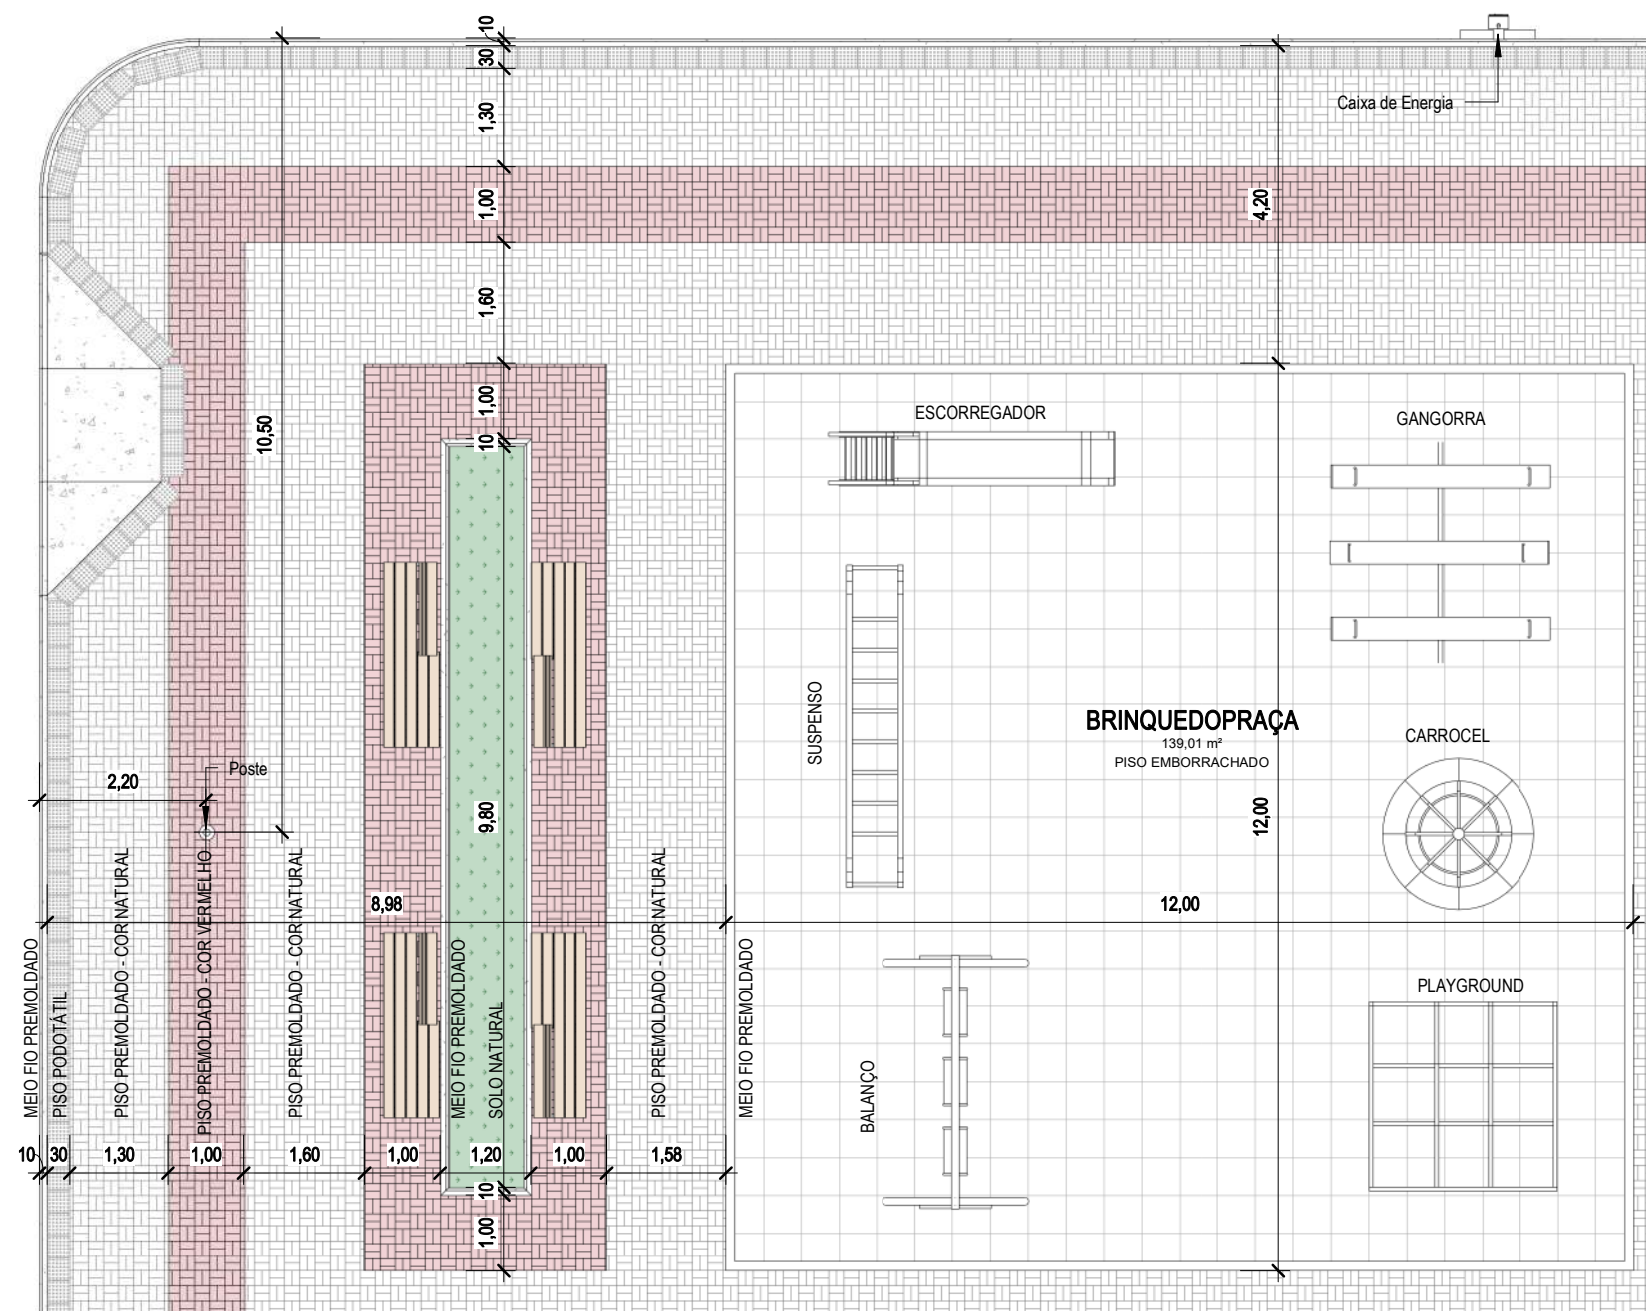

1 - BRINQUEDOPRAÇA
ESCALA 1 : 100

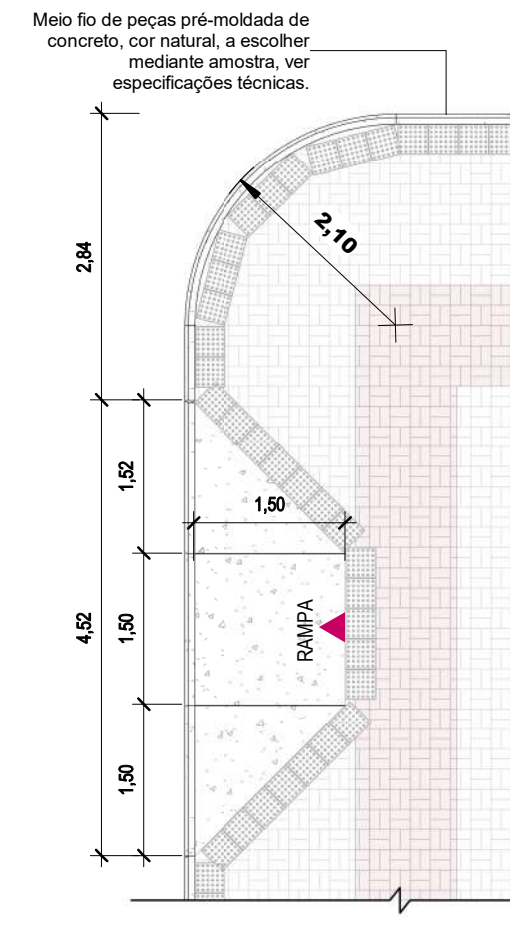


2 - DET. RAMPAS
ESCALA 1 : 75

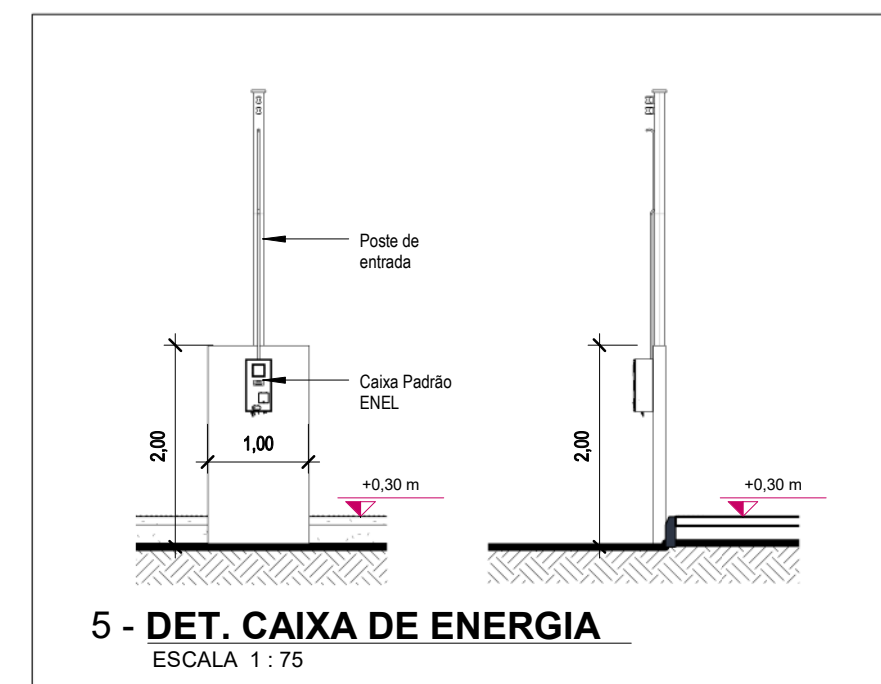


5 - DET. CAIXA DE ENERGIA
ESCALA 1 : 75


PREFEITURA MUNICIPAL DE LIMOEIRO DO NORTE - SEPURB			
	Proprietário: PREFEITURA MUNICIPAL DE LIMOEIRO DO NORTE - CEARÁ	Projeto: Arquitetônico	Data: 01/12/22
	Local: Comunidade de Bomfim, Zona Rural - Limoeiro do Norte, Ce	Conteúdo: DETALHAMENTO-1	Folha n°: 04 07
	Arquiteta: ALANE DE HOLANDA	Colaborador: INÁCIO BRAÚNA	

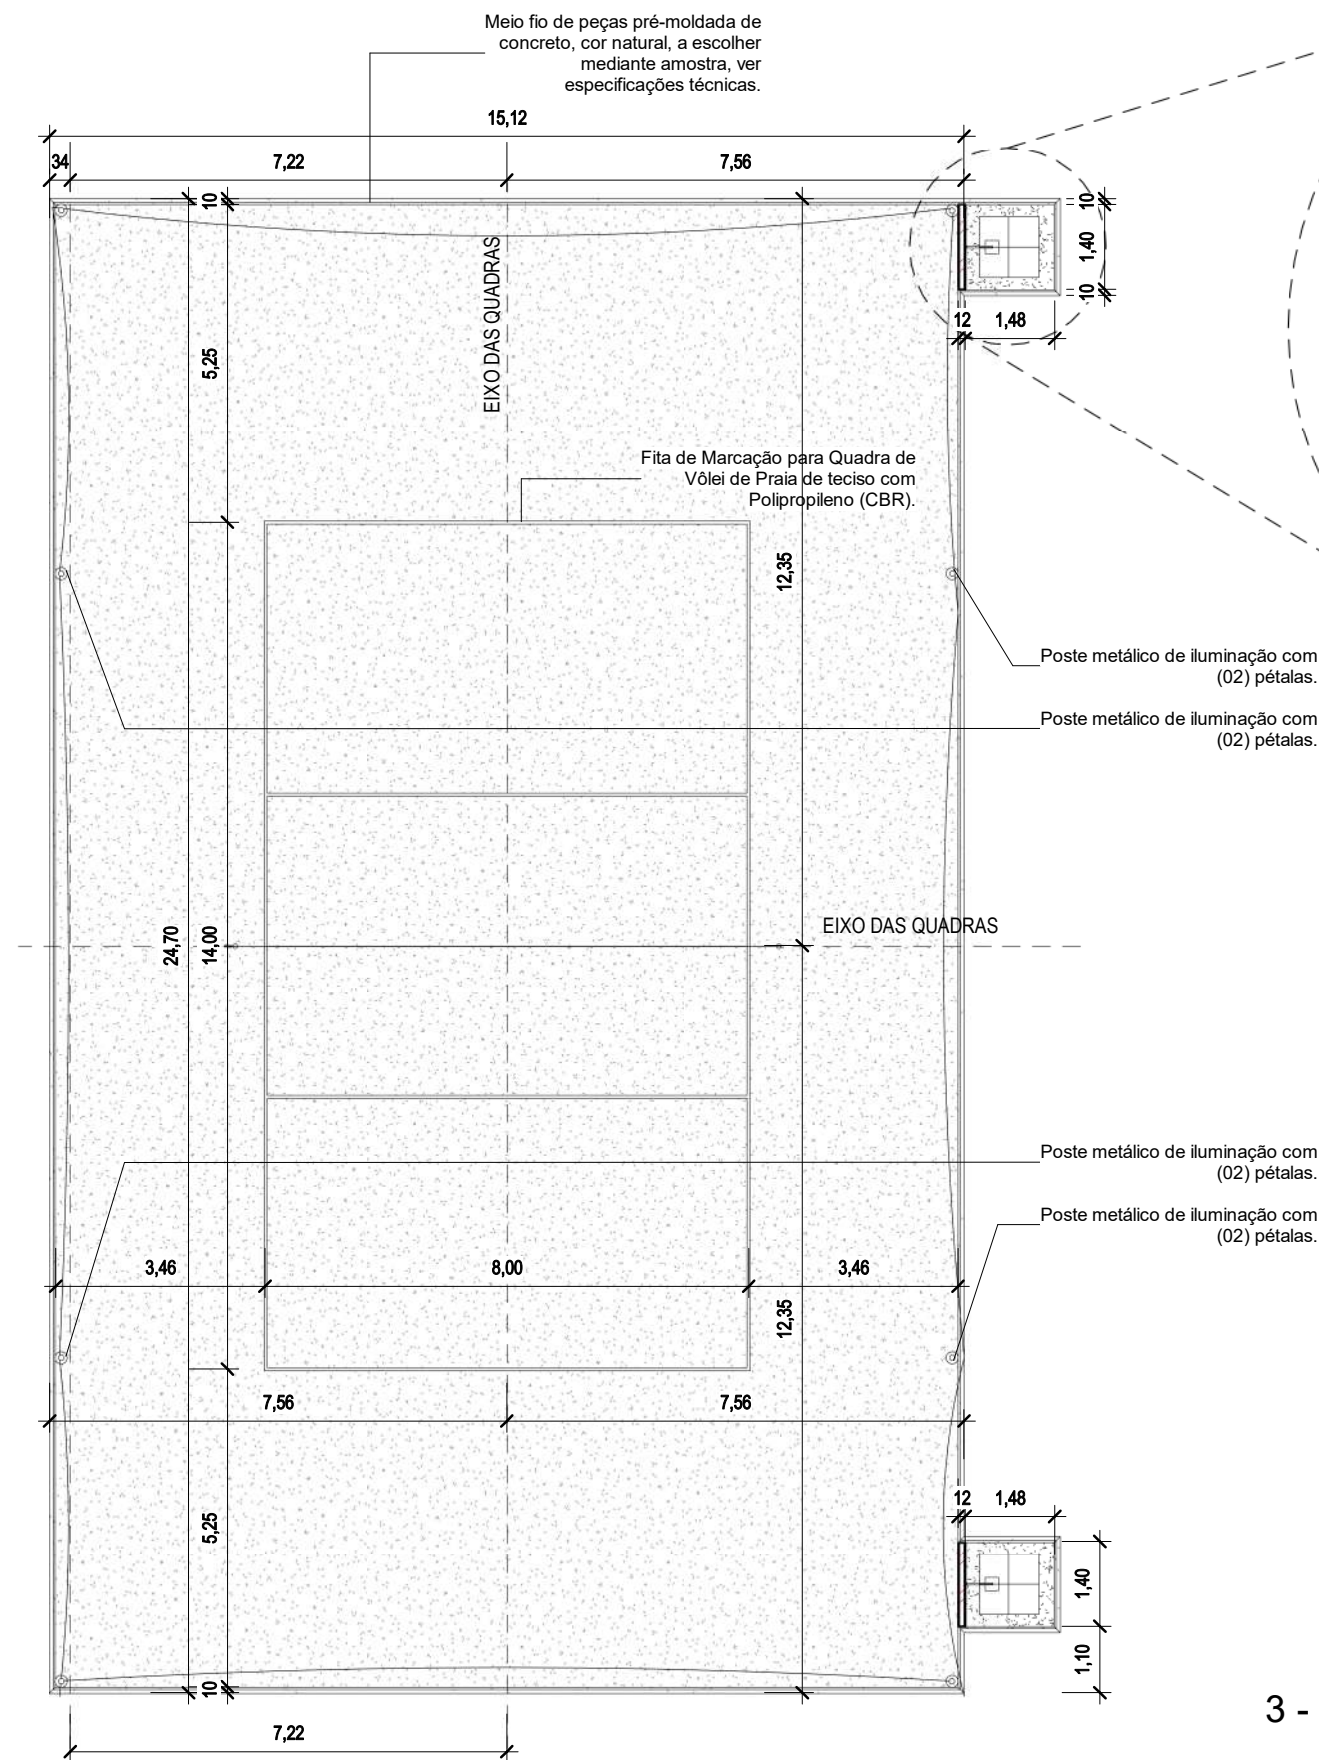


1 - ARENINHA
ESCALA 1 : 125

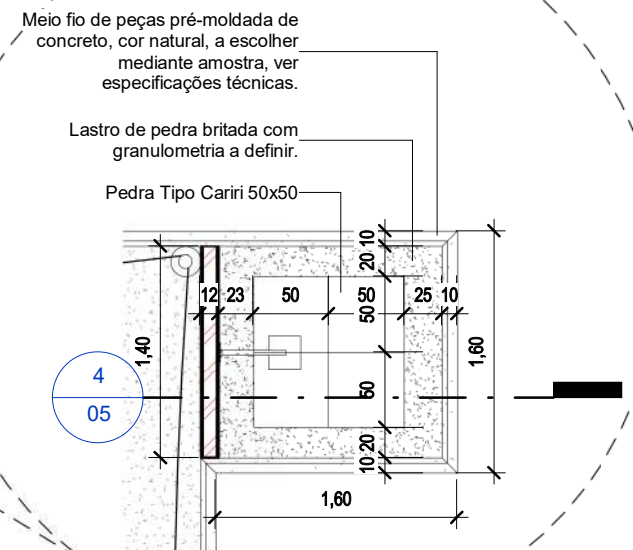

2 - CHUVEIRO-PLANTA BAIXA
ESCALA 1 : 50

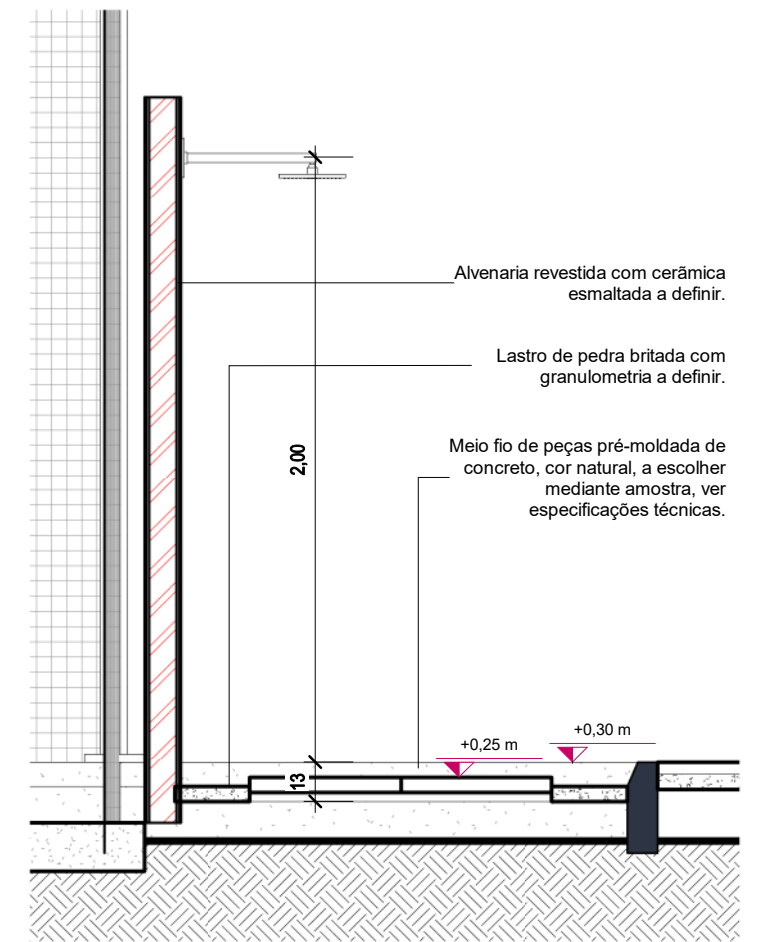


4 - CHUVEIRO - CORTE
ESCALA 1 : 25

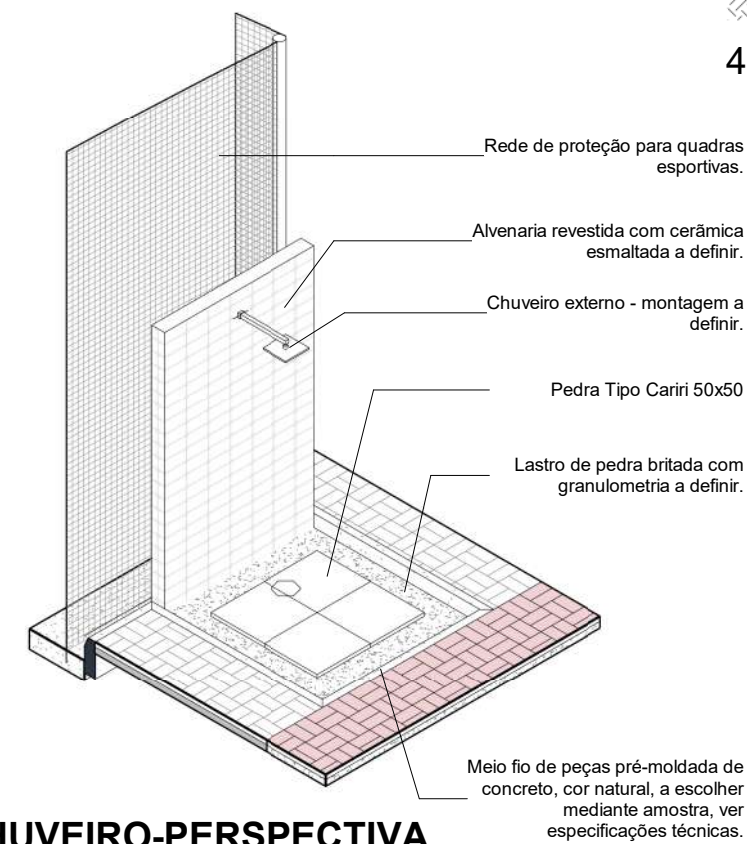

3 - CHUVEIRO-PERSPECTIVA
ESCALA

PREFEITURA MUNICIPAL DE LIMOEIRO DO NORTE - SEPURB			
	Proprietário: PREFEITURA MUNICIPAL DE LIMOEIRO DO NORTE - CEARÁ	Projeto: Arquitetônico	Data: 08/24/23
	Local: Comunidade de Bomfim, Zona Rural - Limoeiro do Norte, Ce	Conteúdo: DETALHAMENTO-2	Folha nº: 05 07
	Arquiteta: ALANE DE HOLANDA	Colaborador: INÁCIO BRAÚNA	

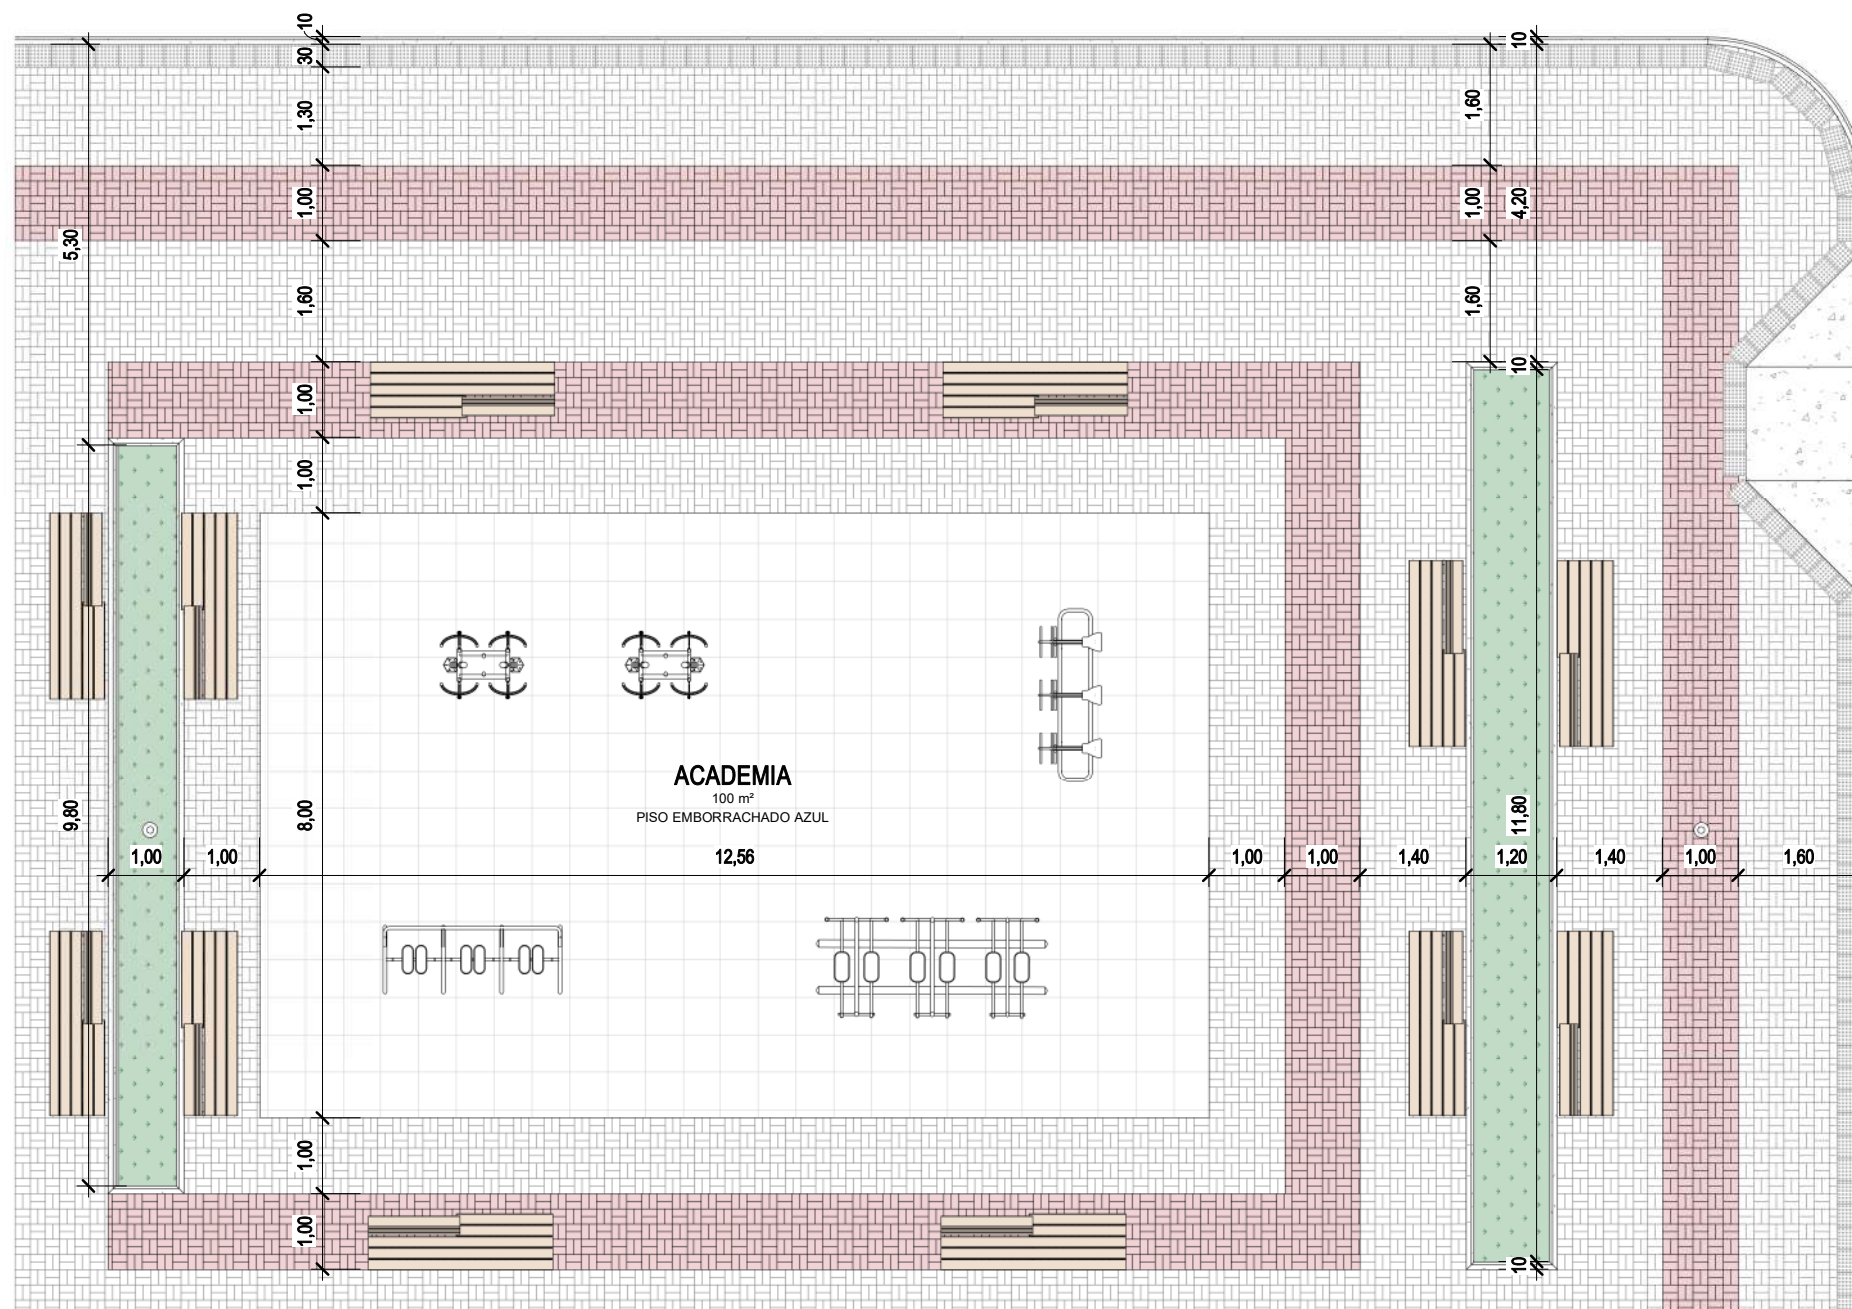


1 - ACADEMIA
ESCALA 1 : 100

Poste metálico de iluminação com (02) pétalas.

Piso intertravado premoldado de concreto pigmentado cor natural 10 x 20 x 04 cm - ver paginação na folha 03 - detalhes de assentamento a definir pela equipe de engenharia.

Meio fio de peças pré-moldada de concreto, cor natural, a escolher mediante amostra, ver especificações técnicas.

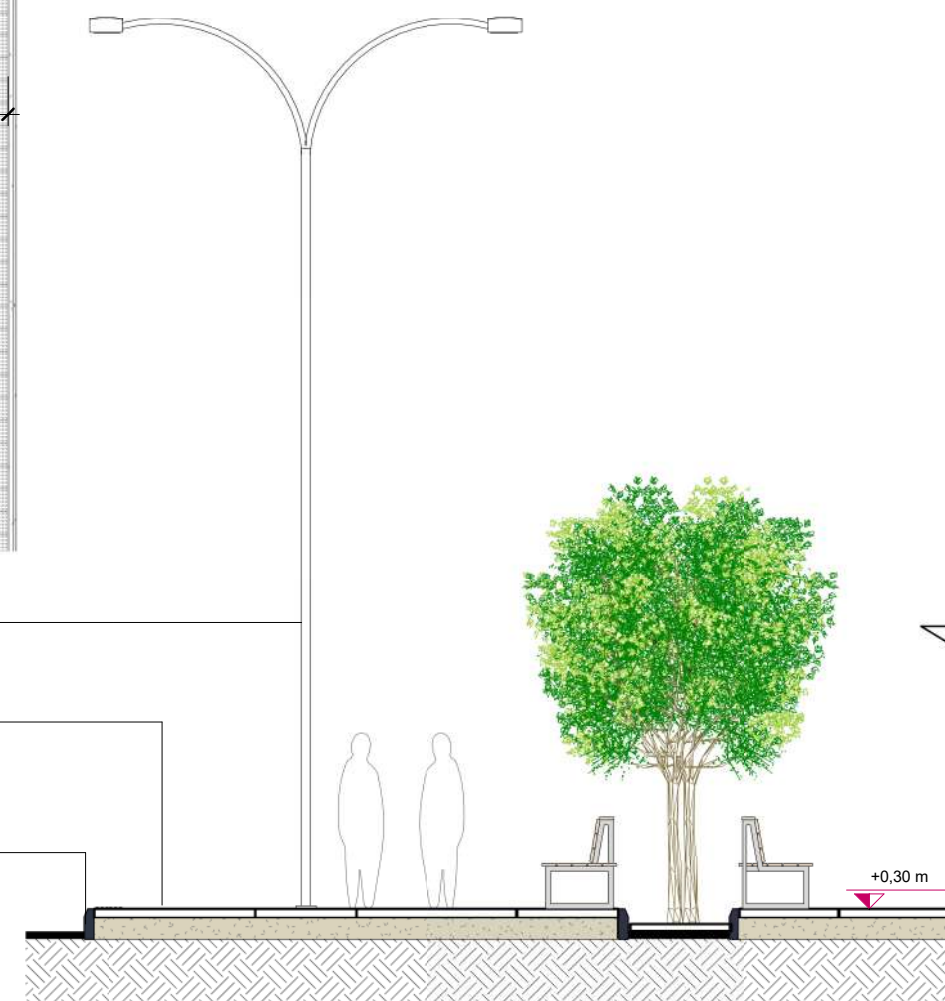

2 - CORTE-PERFIL DO CALÇADÃO
ESCALA 1 : 75

PREFEITURA MUNICIPAL DE LIMOEIRO DO NORTE - SEPURB



Proprietário:
PREFEITURA MUNICIPAL DE LIMOEIRO DO NORTE - CEARÁ

Local:
Comunidade de Bomfim, Zona Rural - Limoeiro do Norte, Ce

Arquiteta: ALANE DE HOLANDA

Projeto:
Arquitetônico


Conteúdo:
DETALHAMENTO-3

Colaborador: INÁCIO BRAÚNA


Data:
01/12/22

Folha nº:


06
07

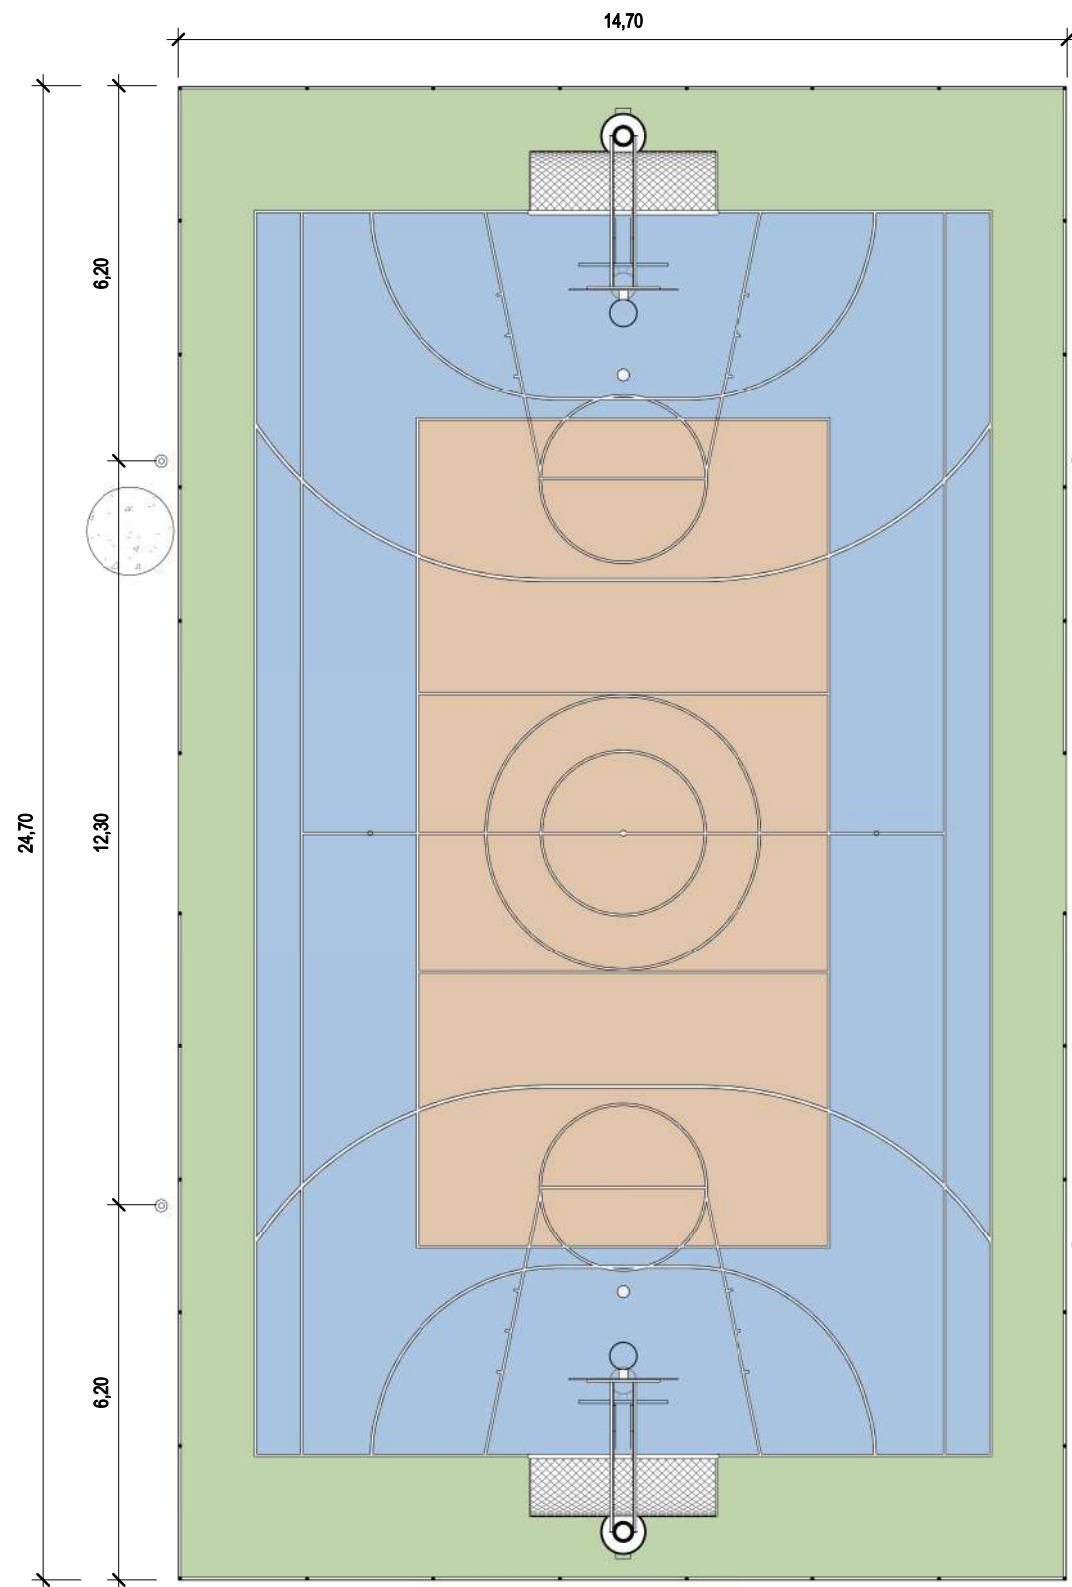


1 - QUADRA POLIESPORTIVA
ESCALA 1 : 125

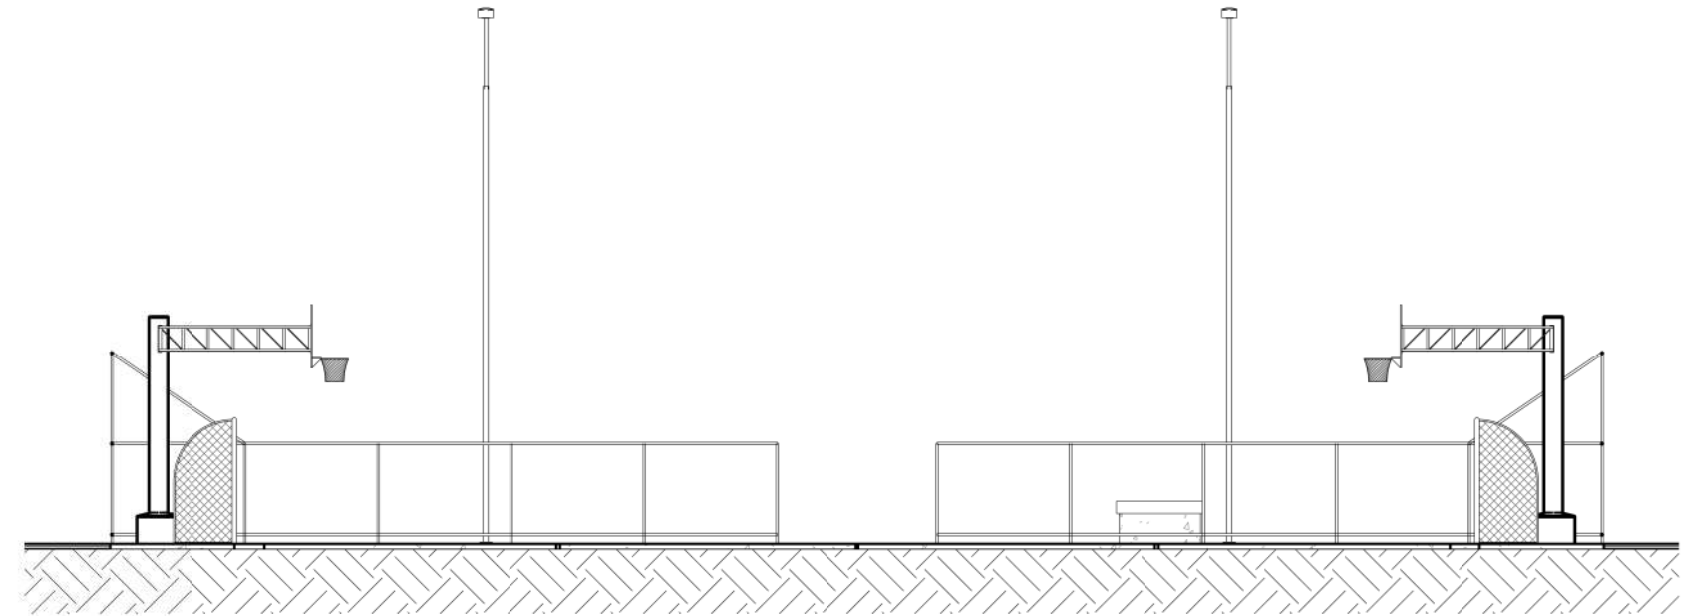

2 - QUADRA-CORTE
ESCALA 1 : 125

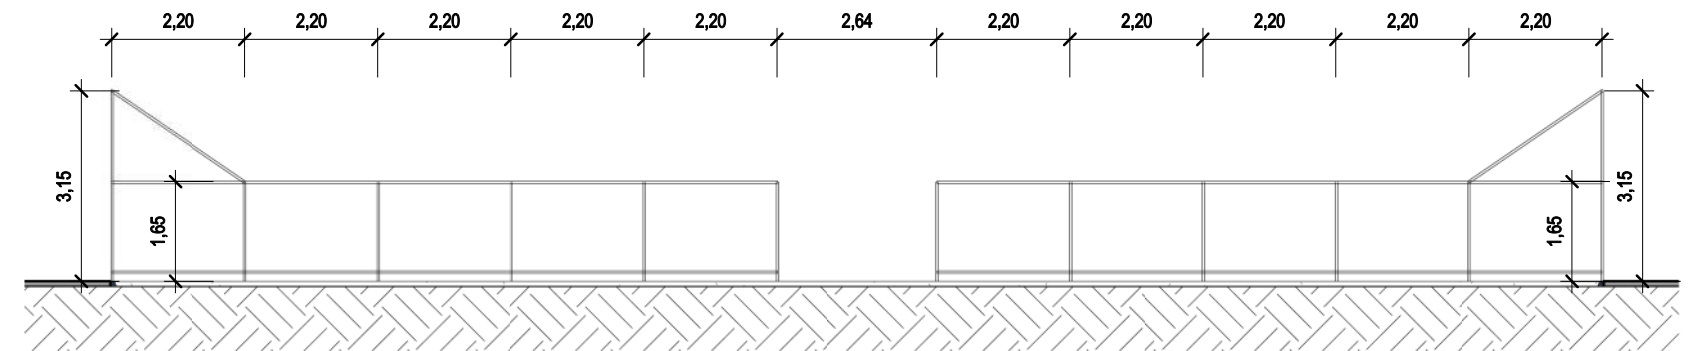


3 - QUADRA-CORTE 2
ESCALA 1 : 125

PREFEITURA MUNICIPAL DE LIMOEIRO DO NORTE - SEPURB			
	Proprietário: PREFEITURA MUNICIPAL DE LIMOEIRO DO NORTE - CEARÁ	Projeto: Arquitetônico	Data: 08/24/23
	Local: Comunidade de Bomfim, Zona Rural - Limoeiro do Norte, Ce	Conteúdo: DETALHAMENTO-4	Folha nº: 07 07
	Arquiteta: ALANE DE HOLANDA	Colaborador: INÁCIO BRAÚNA	


ENCOSTO EM PEÇAS DE MAÇARANDUBA DE ESPESSURA=30mm LIMPA + VERNIZ NÁUTICO INCOLOR/FOSCO /BORDAS CHANFRADAS 5mm. COM FIXAÇÃO ATRAVÉS DE PORCAS E PARAFUSOS EM AÇO INOX. (VER DETALHE)

BASE EM METALON DE AÇO 50x50mm + PRIMER ANTICORROSIVO + PINTURA EPÓXI COR GRAFITE

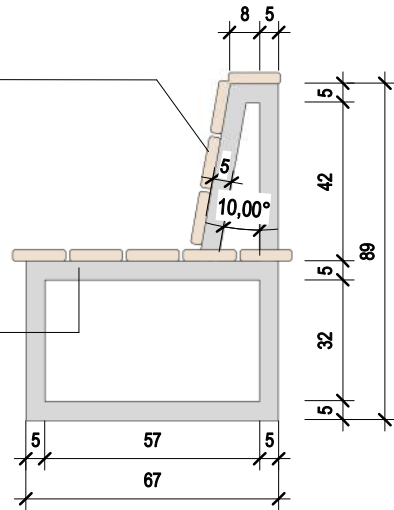

1 - CONJUNTO-VISTA LATERAL

ESCALA 1 : 20



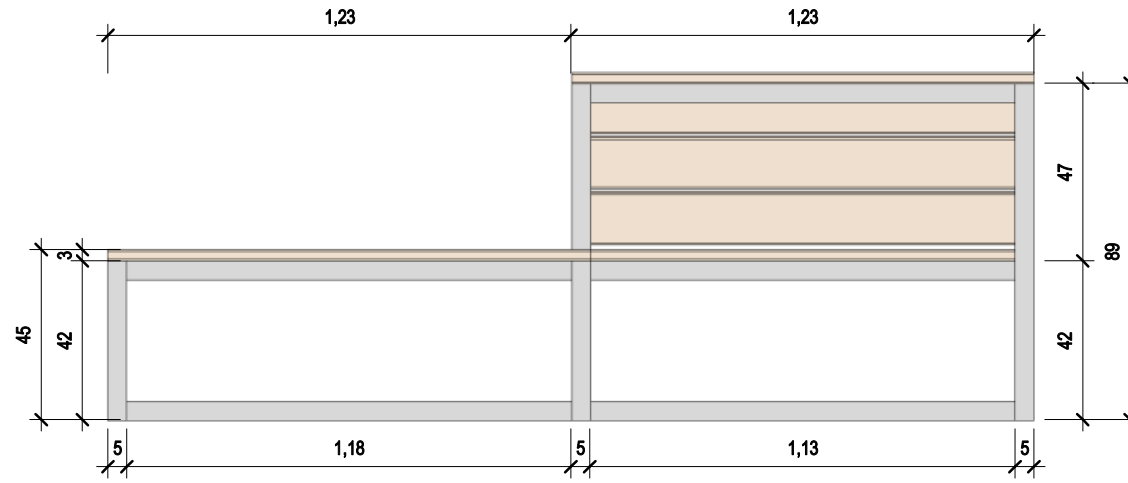


2 - CONJUNTO-VISTA POSTERIOR

ESCALA 1 : 20

ENCOSTO EM PEÇAS DE MAÇARANDUBA DE ESPESSURA=30mm LIMPA + VERNIZ NÁUTICO INCOLOR/FOSCO /BORDAS CHANFRADAS 5mm. COM FIXAÇÃO ATRAVÉS DE PORCAS E PARAFUSOS EM AÇO INOX. (VER DETALHE)

BASE EM METALON DE AÇO 50x50mm + PRIMER ANTICORROSIVO + PINTURA EPÓXI COR GRAFITE

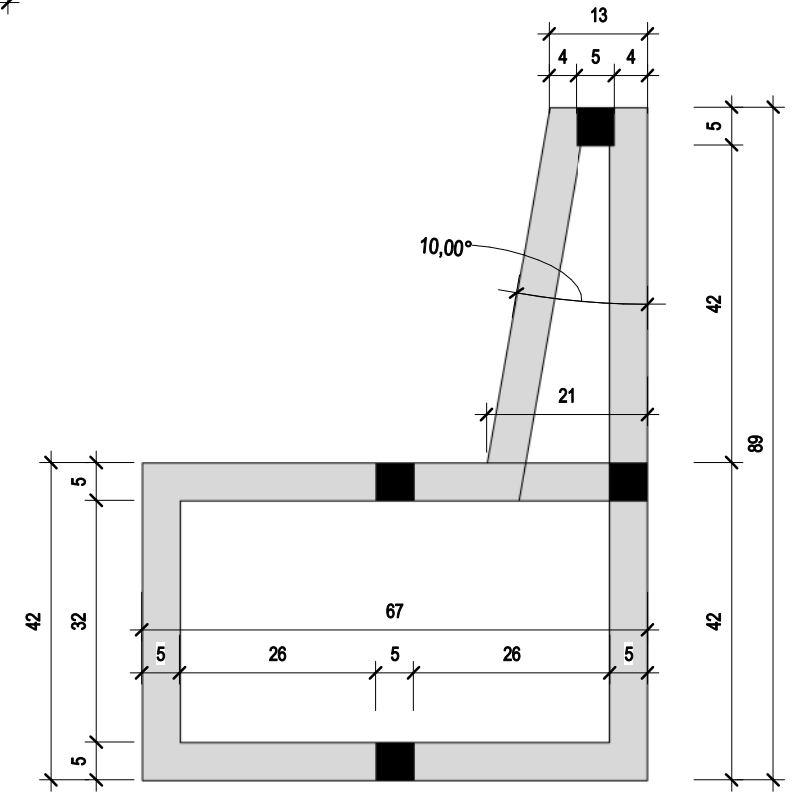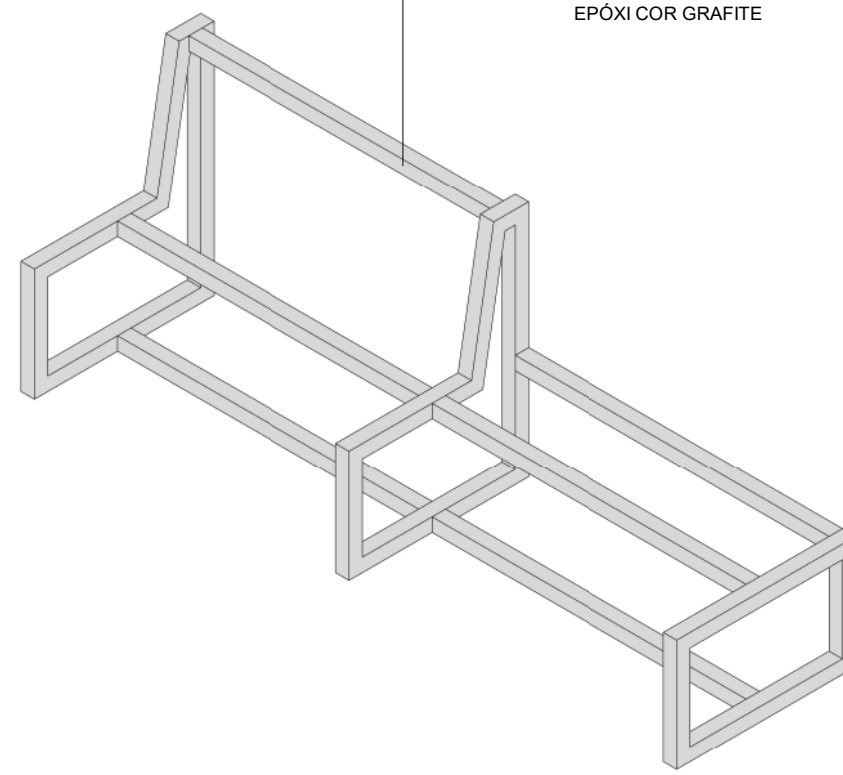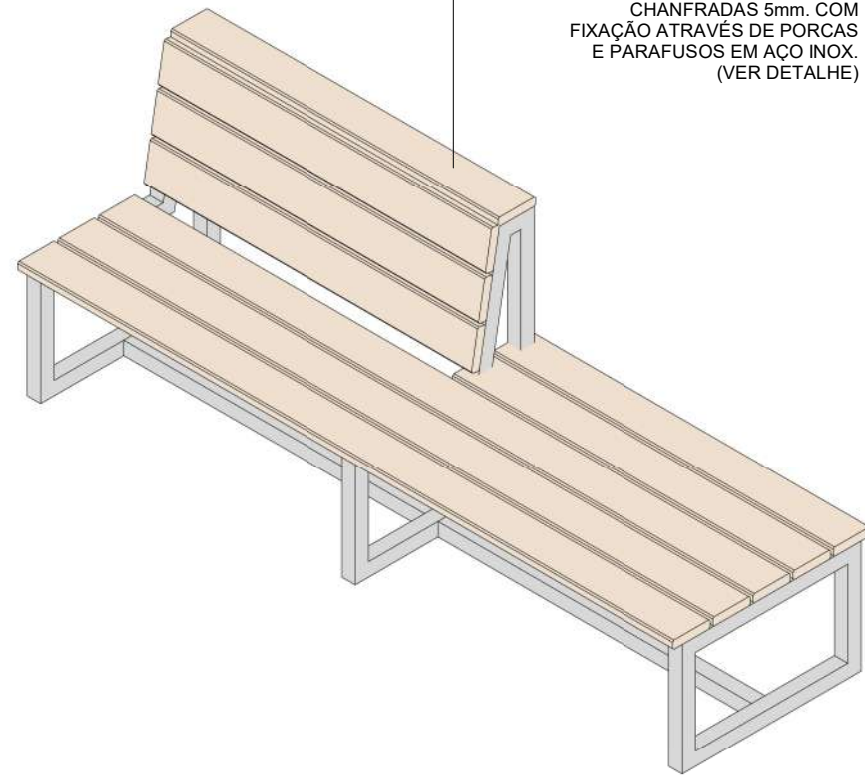

5 - DETALHE DO CORTE

ESCALA 1 : 10


3 - CONJUNTO-PERSPECTIVA

ESCALA

4 - ESTRUTURA METÁLICA

ESCALA


PREFEITURA MUNICIPAL DE LIMOEIRO DO NORTE - SEPURB			
	Proprietário: PREFEITURA MUNICIPAL DE LIMOEIRO DO NORTE - CEARÁ	Projeto: Arquitetônico	Data: 08/24/23
	Local: Comunidade de Bomfim, Zona Rural - Limoeiro do Norte, Ce	Conteúdo: DETALHAMENTO-BANCO DE MADEIRA E METAL	Folha nº: 08 07
	Arquiteta: ALANE DE HOLANDA	Colaborador: INÁCIO BRAÚNA	

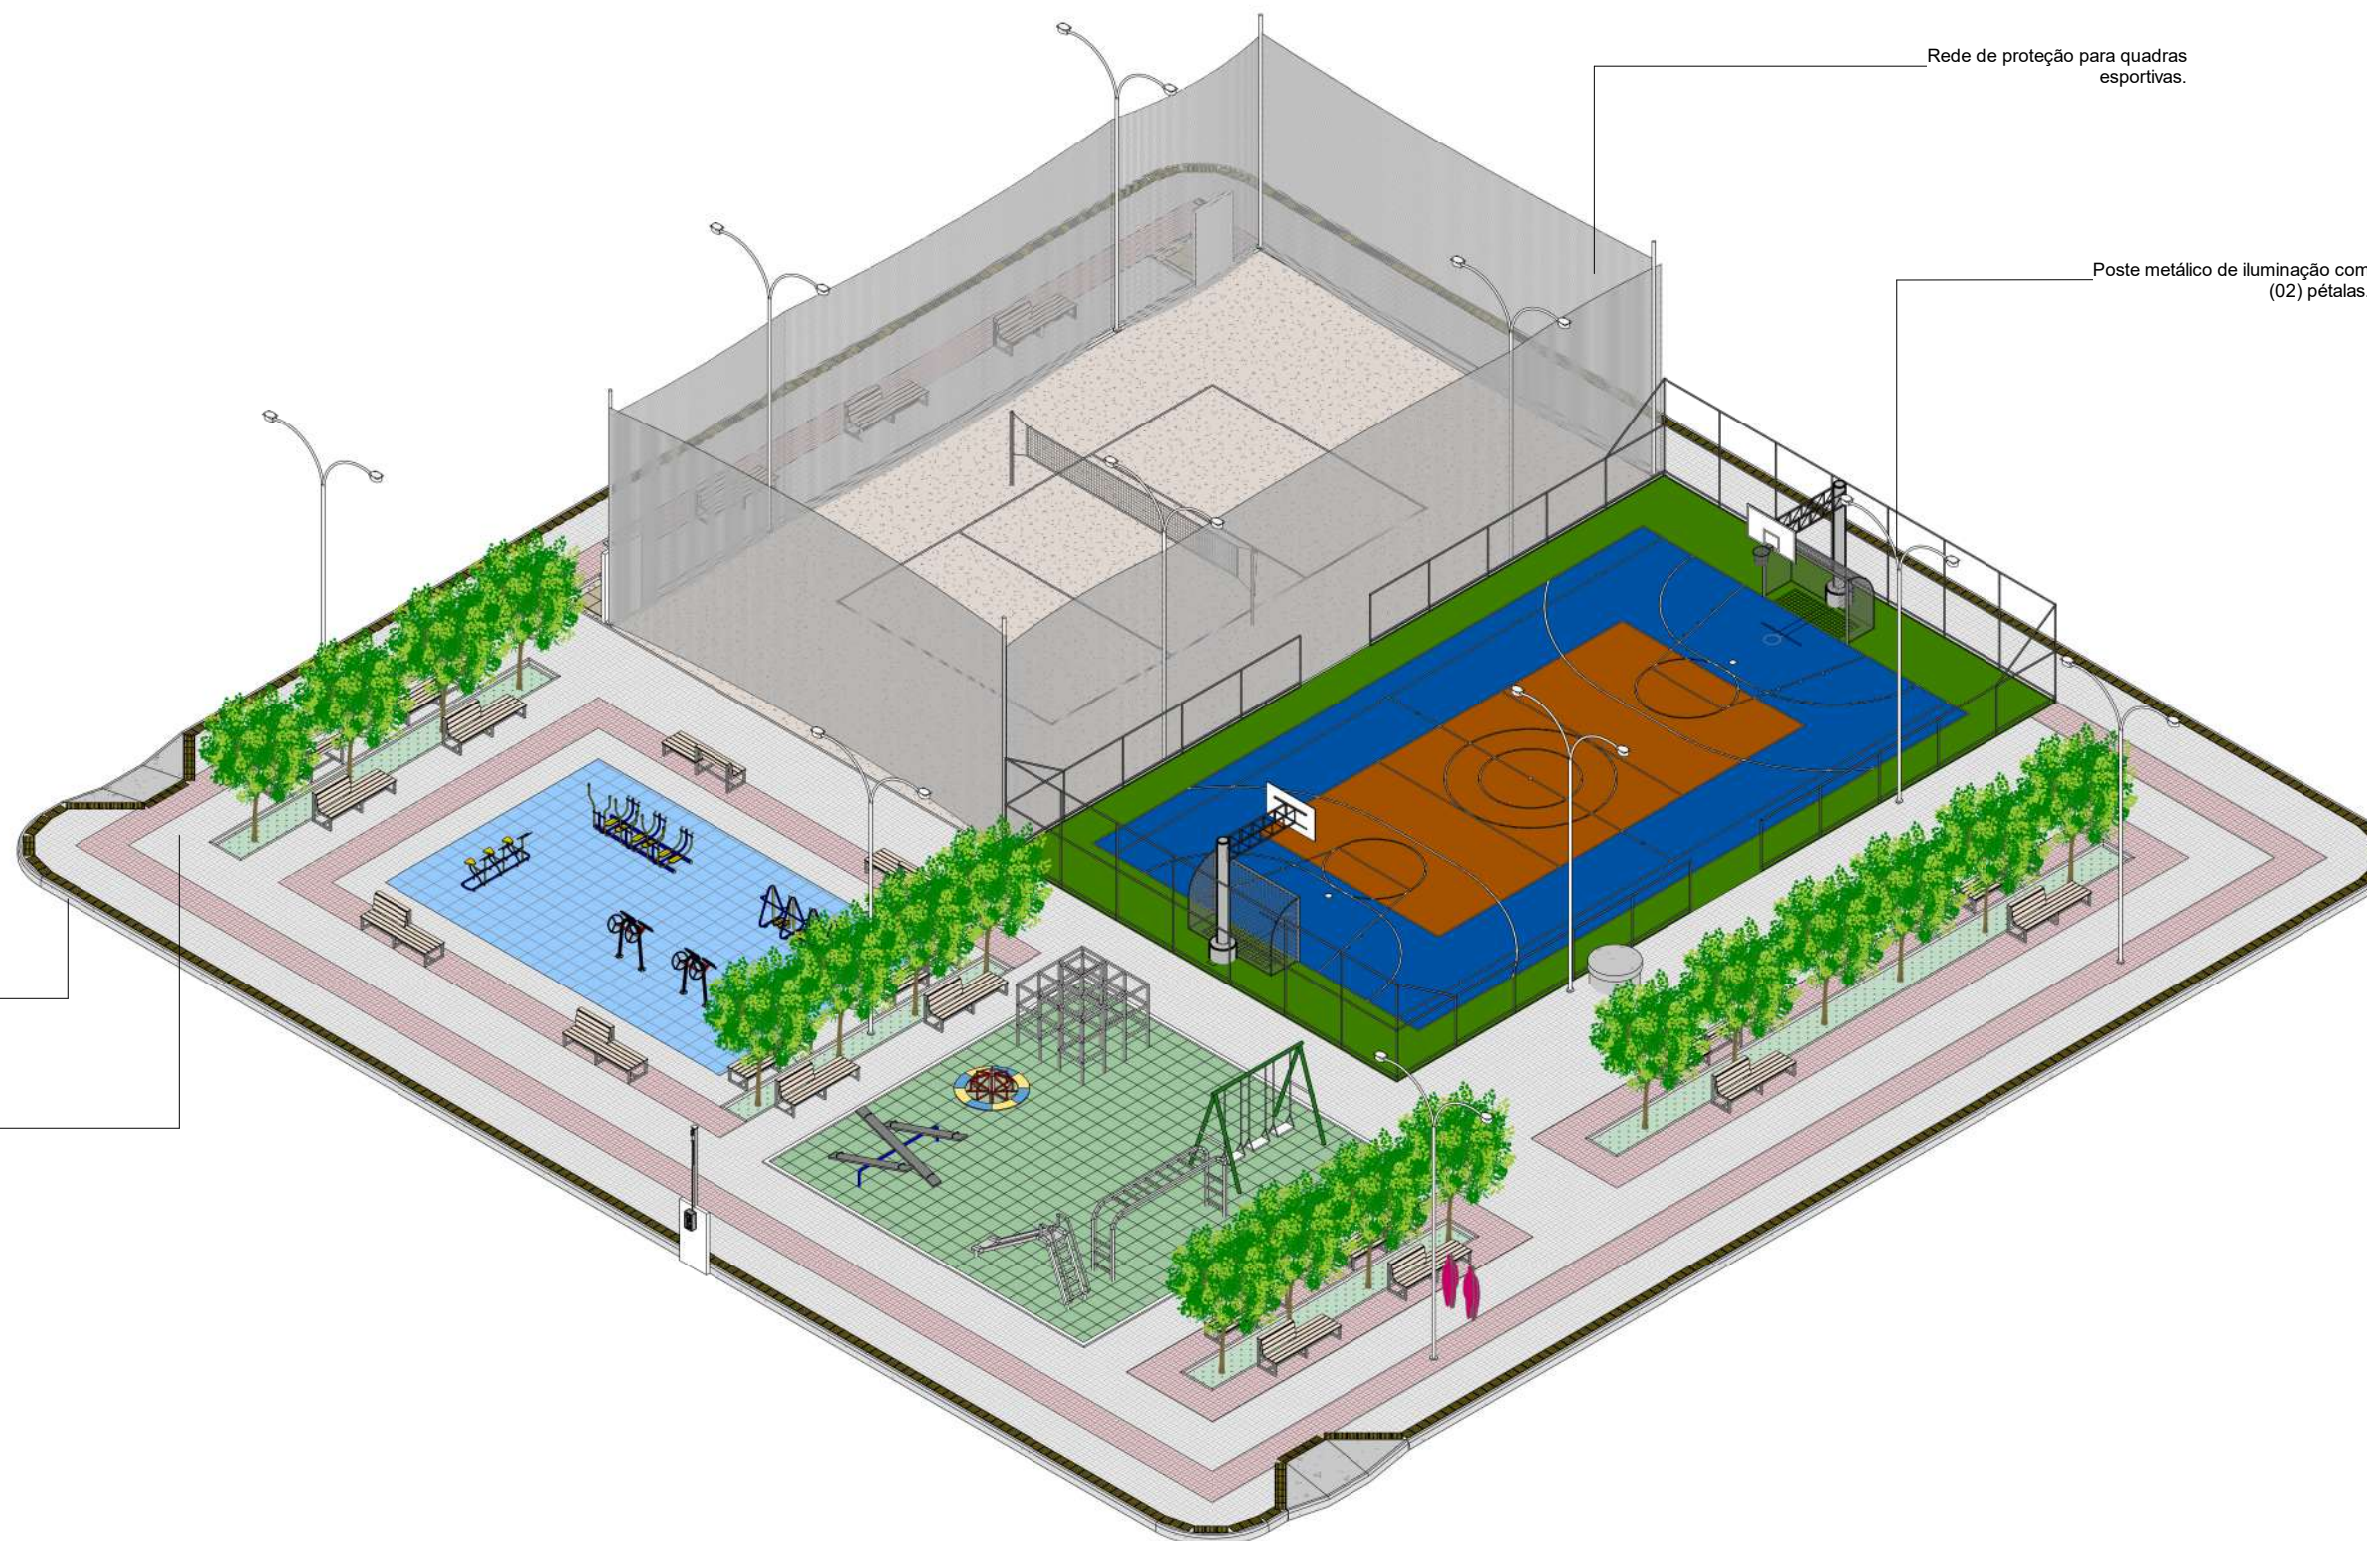


Meio fio de peças pré-moldada de concreto, cor natural, a escolher mediante amostra, ver especificações técnicas.

Piso intertravado premoldado de concreto pigmentado cor natural 10 x 20 x 04 cm - ver paginação na folha 03 - detalhes de assentamento a definir pela equipe de engenharia.



1 - PERSPECTIVA
ESCALA

PREFEITURA MUNICIPAL DE LIMOEIRO DO NORTE - SEPURB			
	Proprietário: PREFEITURA MUNICIPAL DE LIMOEIRO DO NORTE - CEARÁ	Projeto: Arquitetônico	Data: 08/24/23
	Local: Comunidade de Bomfim, Zona Rural - Limoeiro do Norte, Ce	Conteúdo: PERSPECTIVA	Folha nº: 09 07
	Arquiteta: ALANE DE HOLANDA	Colaborador: INÁCIO BRAÚNA	

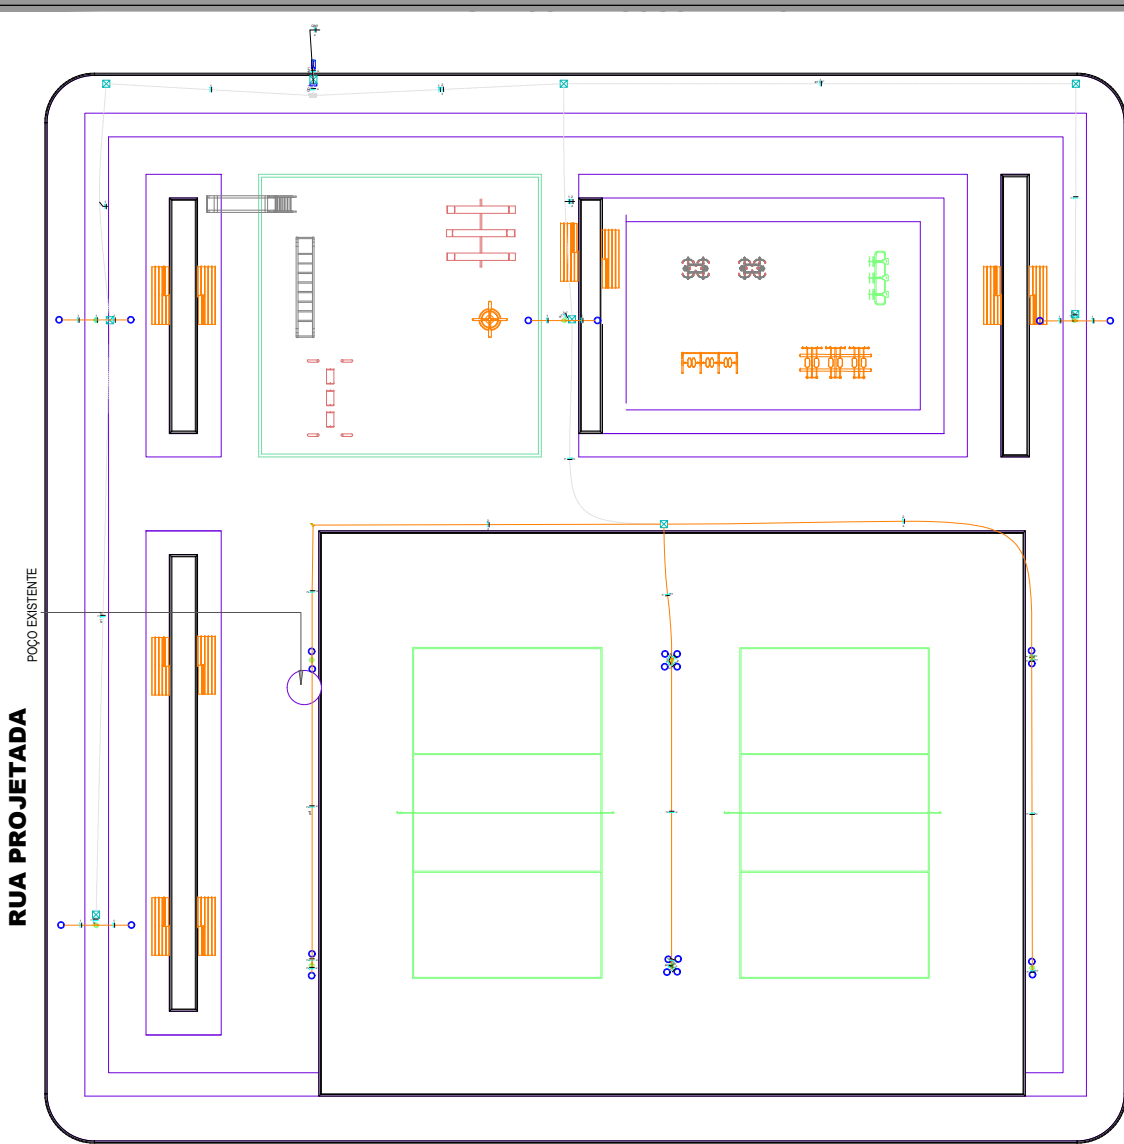

Quadro de Cargas (QD1) - TERREO

Circuito	Descrição	Esquema	Método de Inst.	Tensão (V)	Iluminação (W)	Pot. total (VA)	Pot. total (W)	Fase(s)	Pot. + (W)	Pot. - (W)	Pot. - (W)	Pot. - (W)	FCT	FCA	I ^o (A)	I ^o (A)	I ^o (A)	Seção (mm ²)	I _c (A)	R _o (A)	Disj. (A)	dV pare. (%)	dV total (%)	Status
1	Iluminação Praça	F-N	B1	220 V	8	1778	1600	R	1600				1,00	1,00	4,0	8,1	1,5	17,5	3	10	1,74	2,40	OK	
2	Iluminação Areia	F-N	B1	220 V	16	3556	3200	R	3200				1,00	1,00	14,1	15,2	4	32,0	3	20	2,56	3,22	OK	
3	RESERVA	F-N	B1	220 V	0	0	0	R	0				1,00	1,00	0,0	0,0	1,5	17,5	3	10	0,00	0,66	OK	
4	RESERVA	F-N	B1	220 V	0	0	0	R	0				1,00	1,00	0,0	0,0	1,5	17,5	3	10	0,00	0,66	OK	
TOTAL					24	5333	4800	R	4800	0	0													

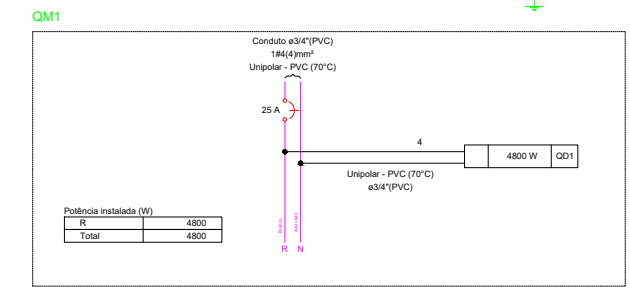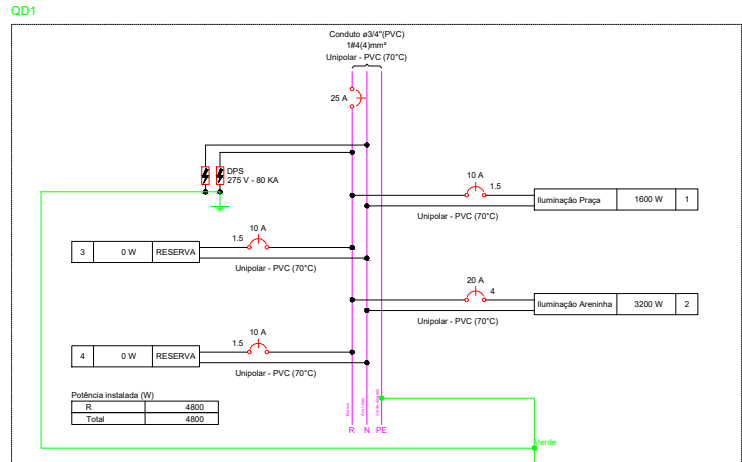

RUA PROJETADA

POÇO EXISTENTE

RUA PROJETADA



PREFEITURA MUNICIPAL DE LIMOEIRO DO NORTE/CE

Proprietário: MUNICÍPIO DE LIMOEIRO DO NORTE/CE


Projeto: ELÉTRICO

Data: 05/09/2023

Local: BOM FIM

Conteúdo: PLANTA BAIXA1/500


Folha n°: 01/01

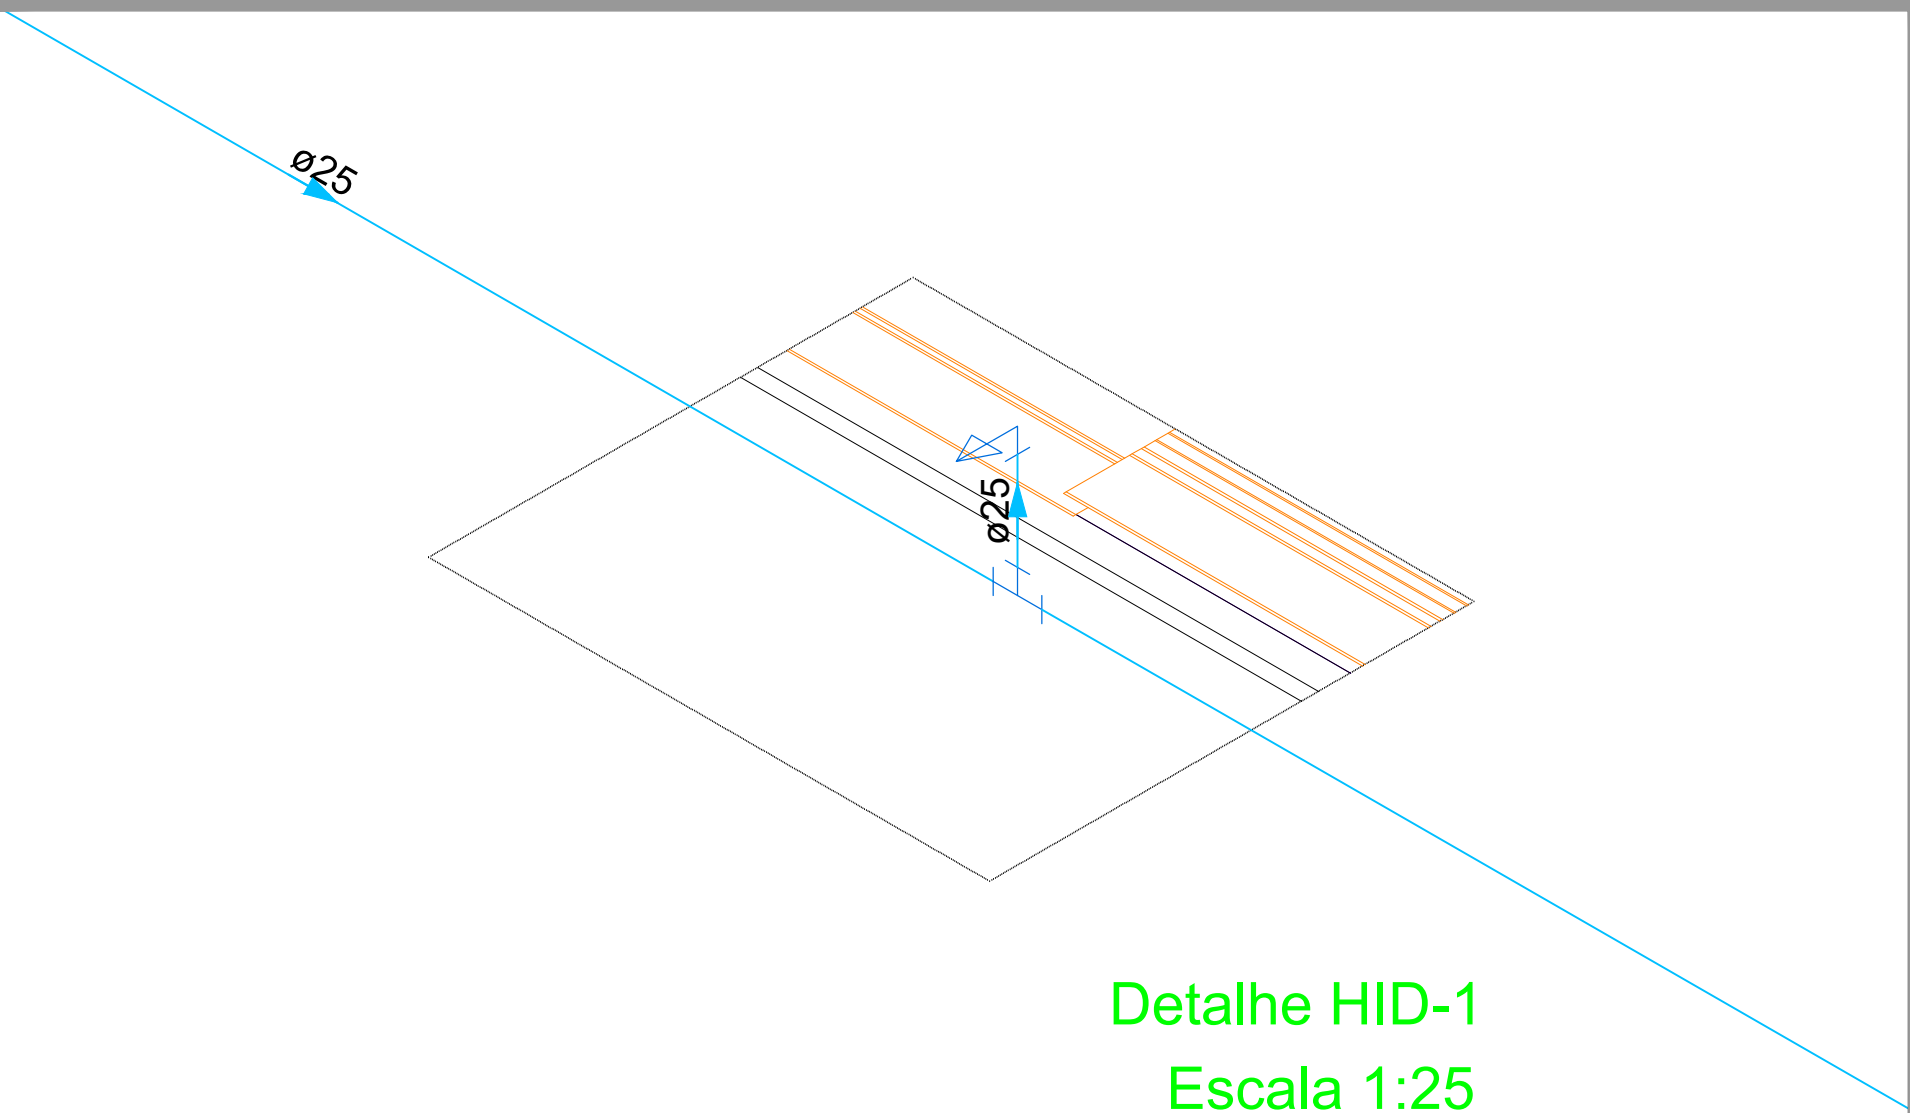

Detalhe HID-1
Escala 1:25




PREFEITURA MUNICIPAL DE LIMOEIRO DO NORTE/CE		
Proprietário: MUNICÍPIO DE LIMOEIRO DO NORTE/CE	Projeto: HIDRÁULICO	Data: 05/09/2023
Local: BOM FIM	Conteúdo: PLANTA BAIXA1/500	Folha n°: 01/07

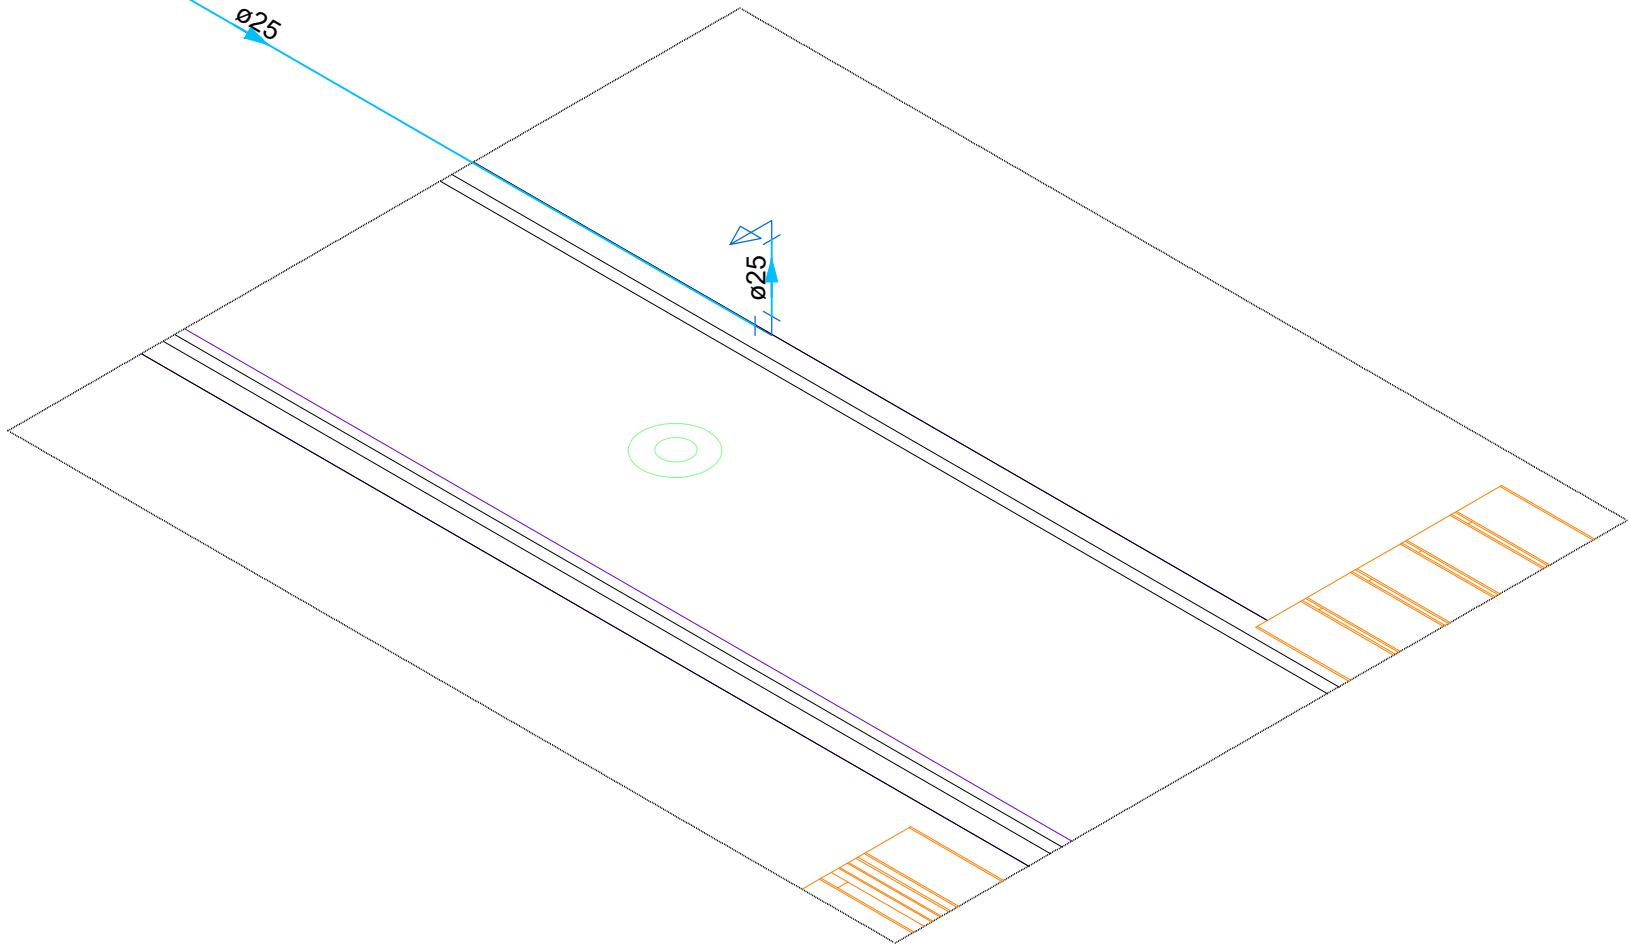

PREFEITURA MUNICIPAL DE LIMOEIRO DO NORTE/CE

Proprietário: MUNICÍPIO DE LIMOEIRO DO NORTE/CE	Projeto: HIDRÁULICO	Data: 05/09/2023
Local: BOM FIM	Conteúdo: PLANTA BAIXA1/500	Folha n°: 02/07

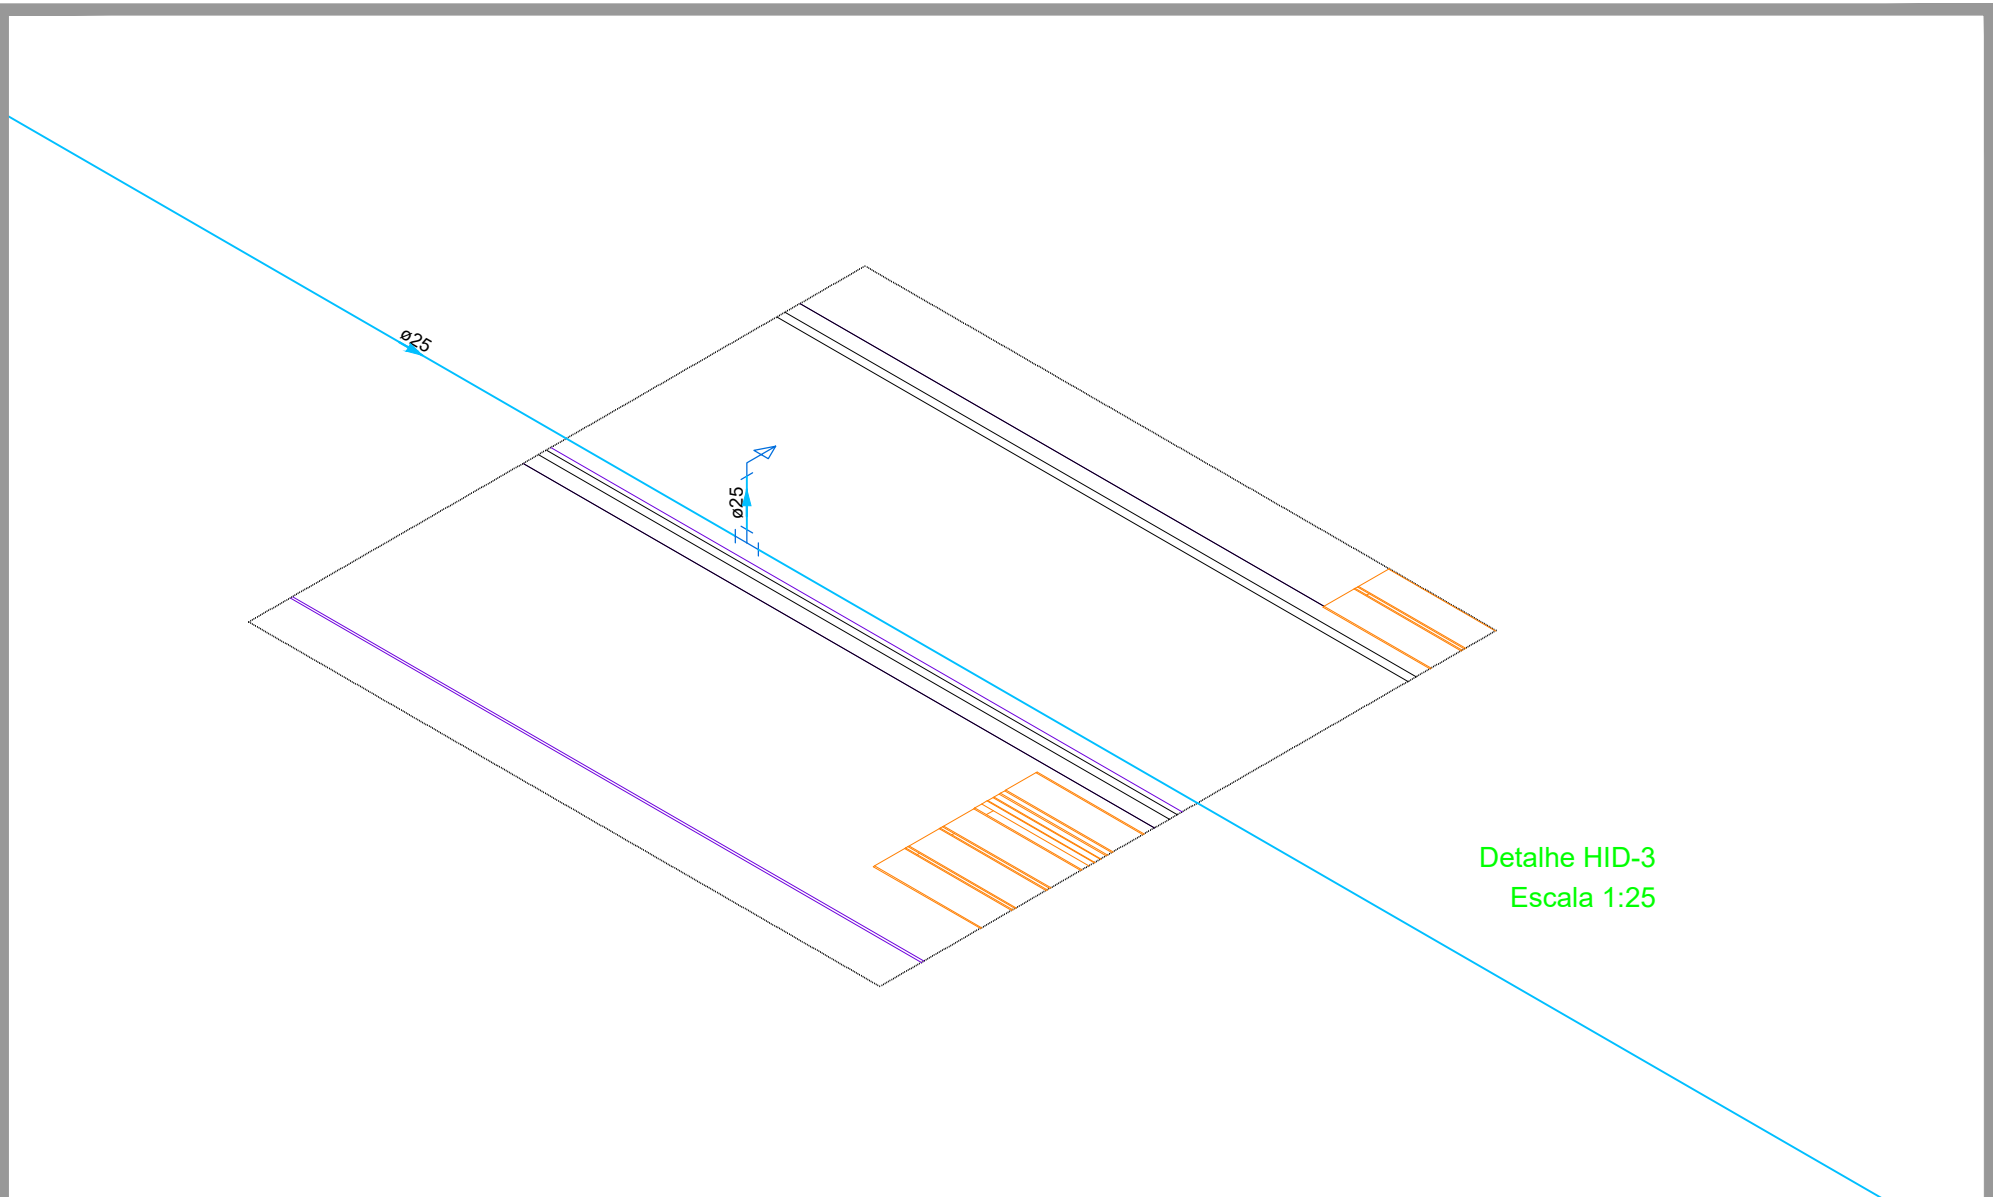


Detalhe HID-3
Escala 1:25



PREFEITURA MUNICIPAL DE LIMOEIRO DO NORTE/CE

Proprietário: MUNICÍPIO DE LIMOEIRO DO NORTE/CE	Projeto: HIDRÁULICO	Data: 05/09/2023
Local: BOM FIM	Conteúdo: PLANTA BAIXA1/500	Folha n°: 03/07

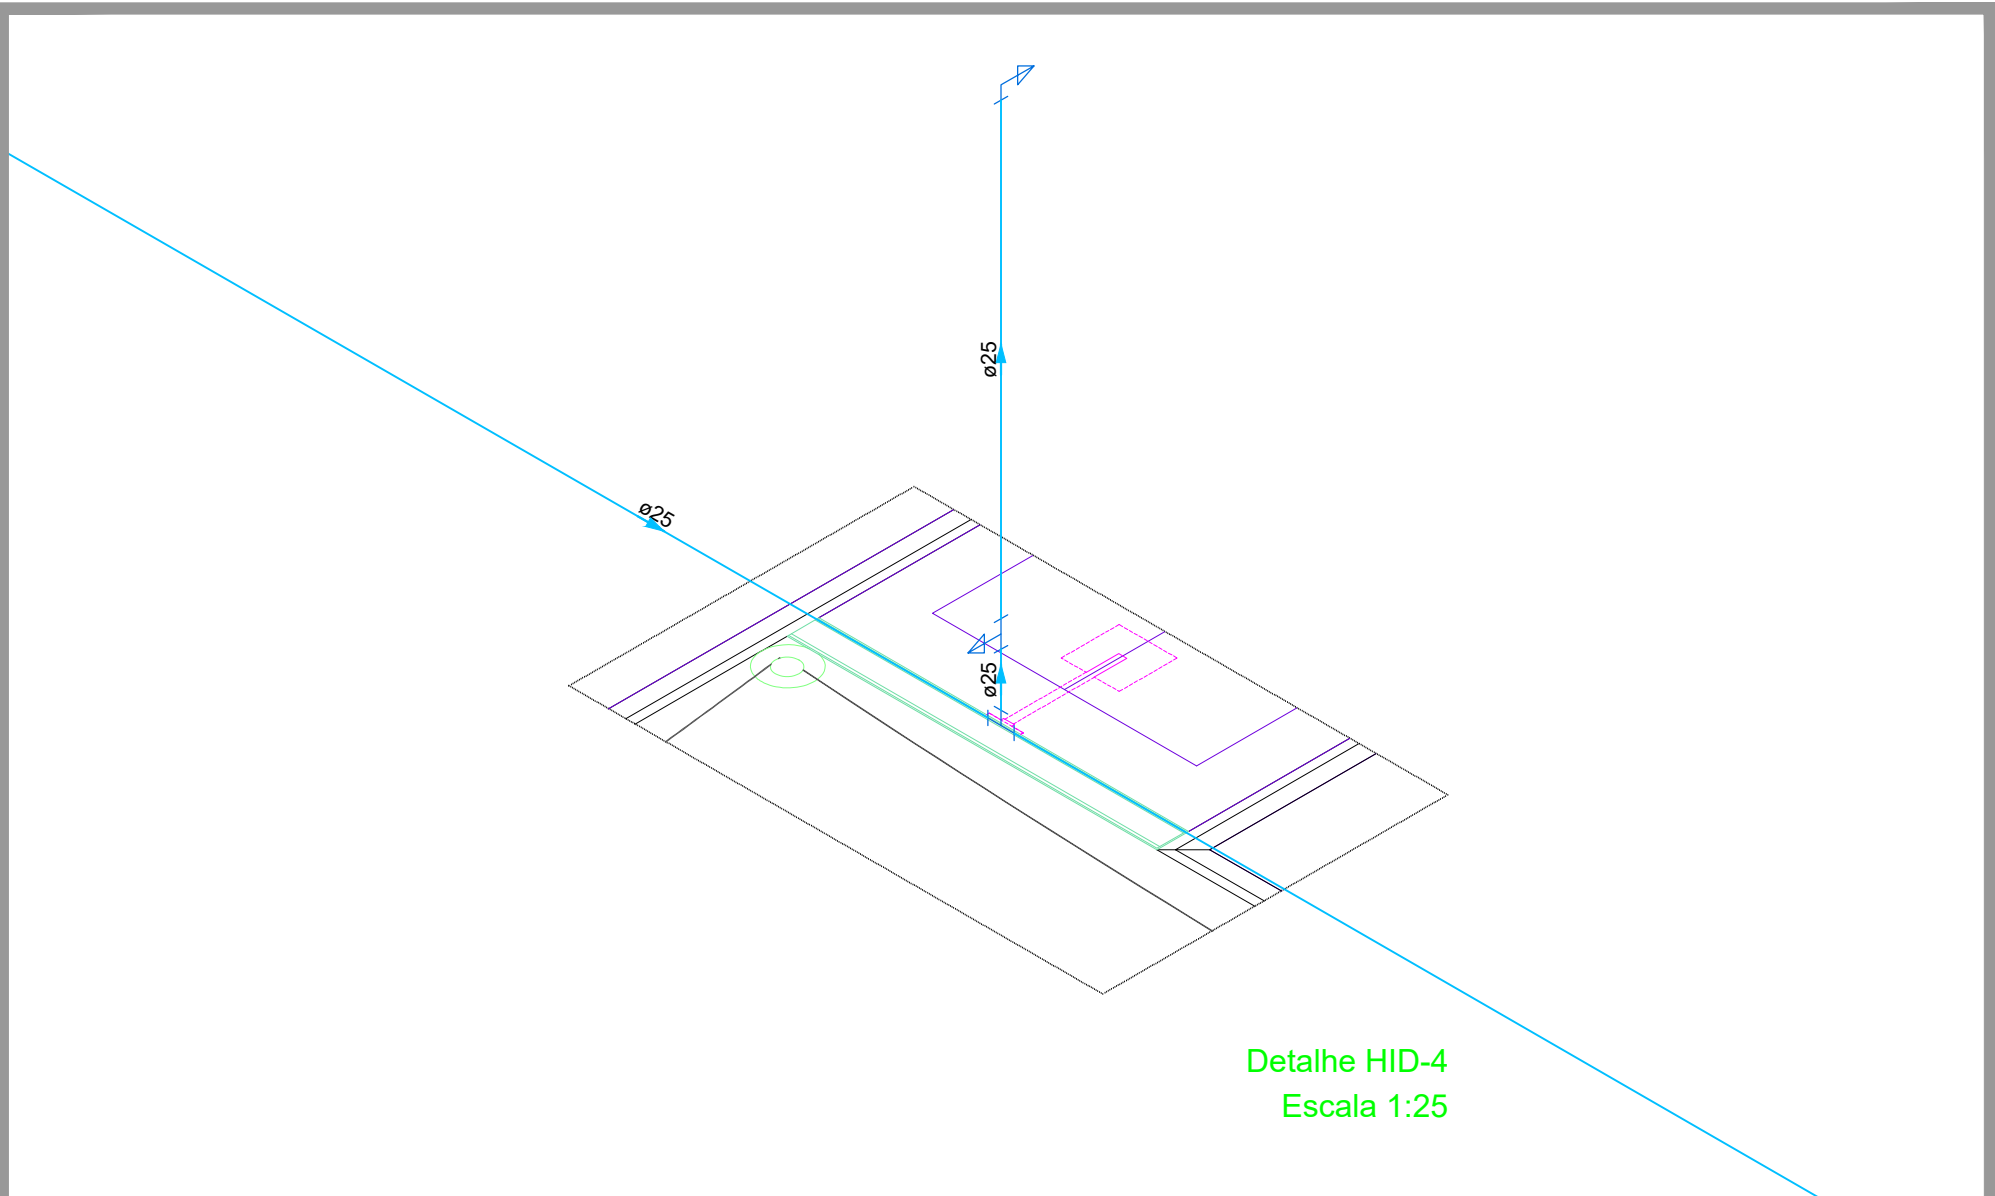


Detalhe HID-4
Escala 1:25



PREFEITURA MUNICIPAL DE LIMOEIRO DO NORTE/CE

Proprietário: MUNICÍPIO DE LIMOEIRO DO NORTE/CE	Projeto: HIDRÁULICO	Data: 05/09/2023
Local: BOM FIM	Conteúdo: PLANTA BAIXA1/500	Folha n°: 04/07

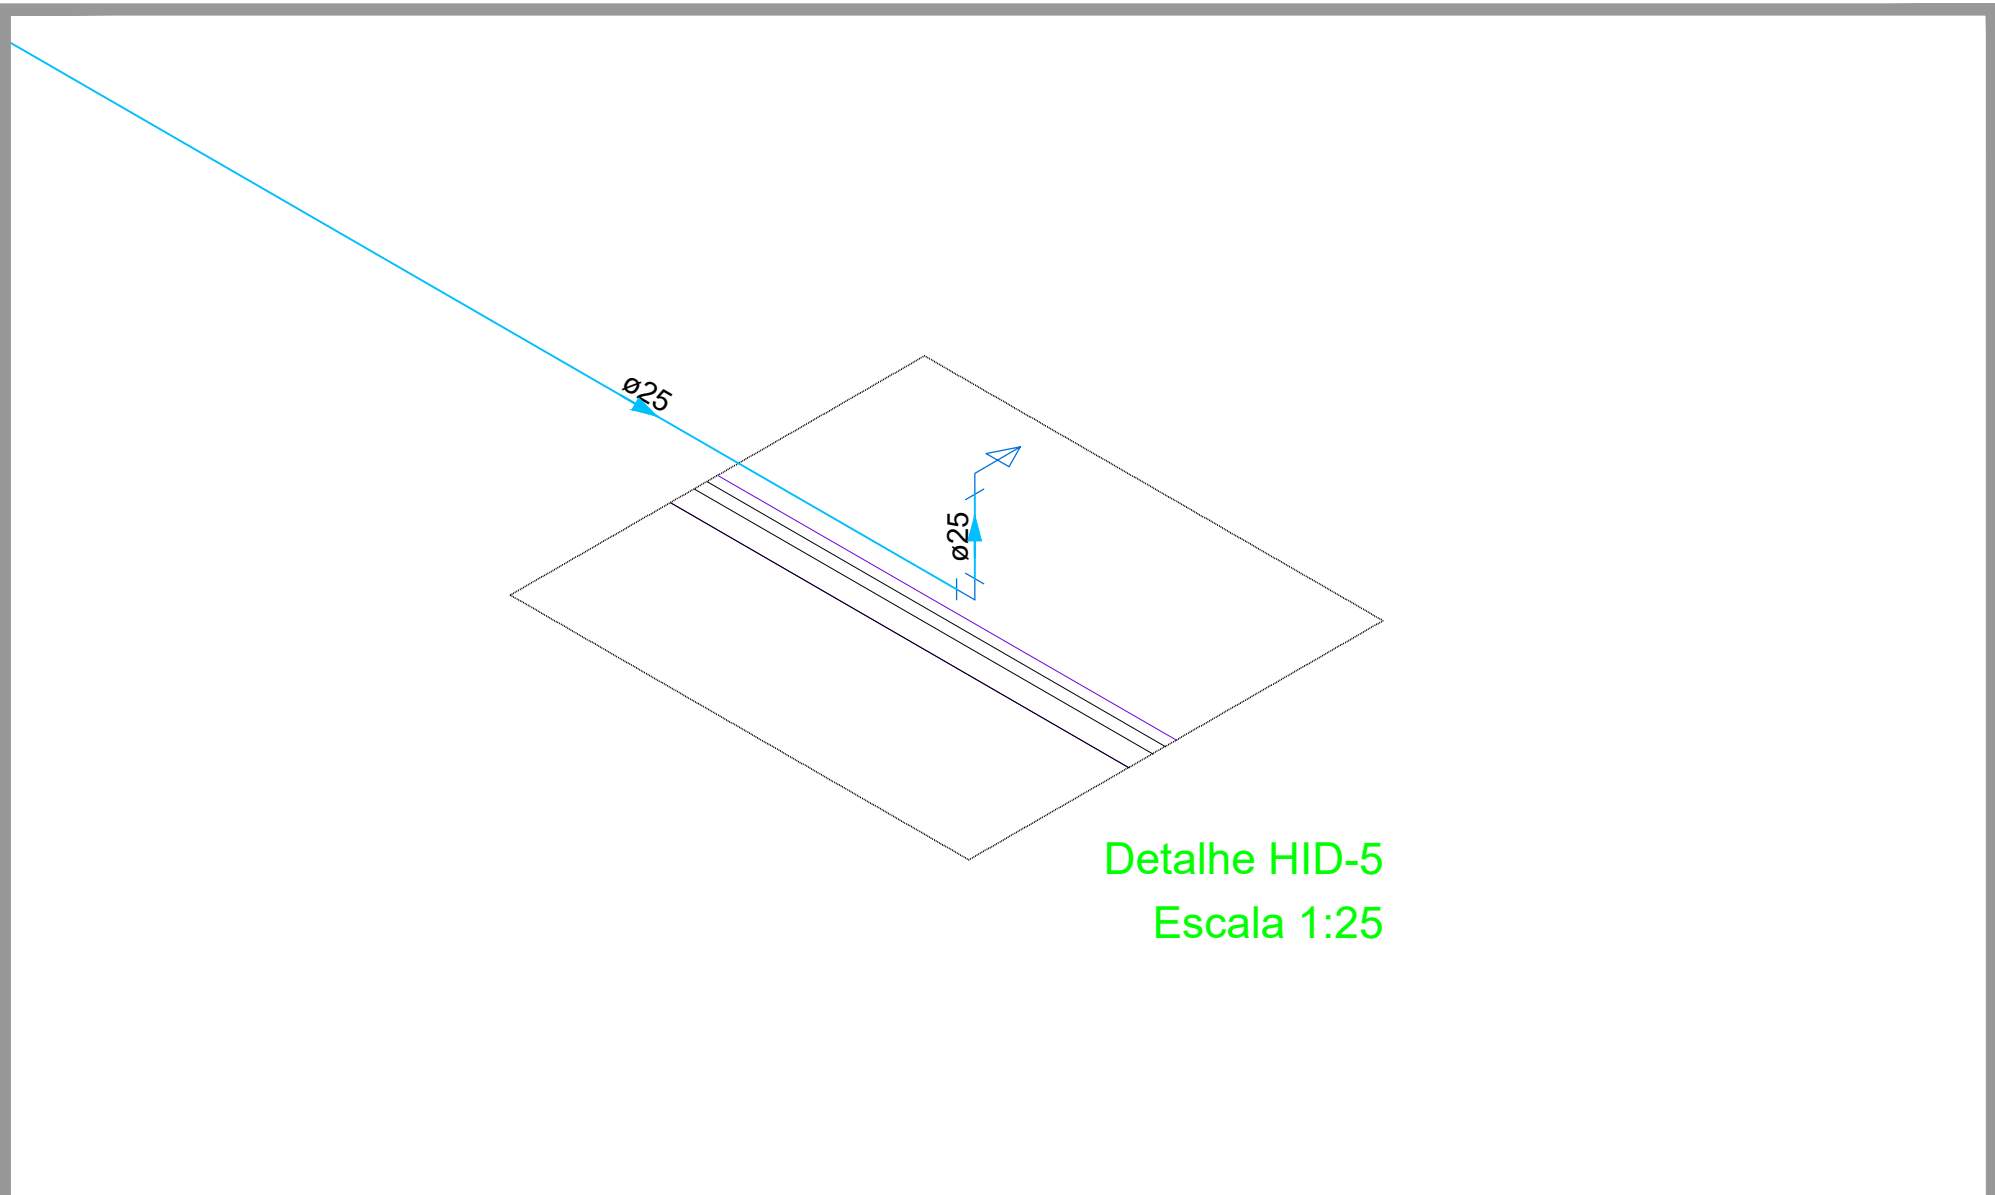


Detalhe HID-5
Escala 1:25



PREFEITURA MUNICIPAL DE LIMOEIRO DO NORTE/CE

Proprietário: MUNICÍPIO DE LIMOEIRO DO NORTE/CE	Projeto: HIDRÁULICO	Data: 05/09/2023
Local: BOM FIM	Conteúdo: PLANTA BAIXA1/500	Folha n°: 05/07

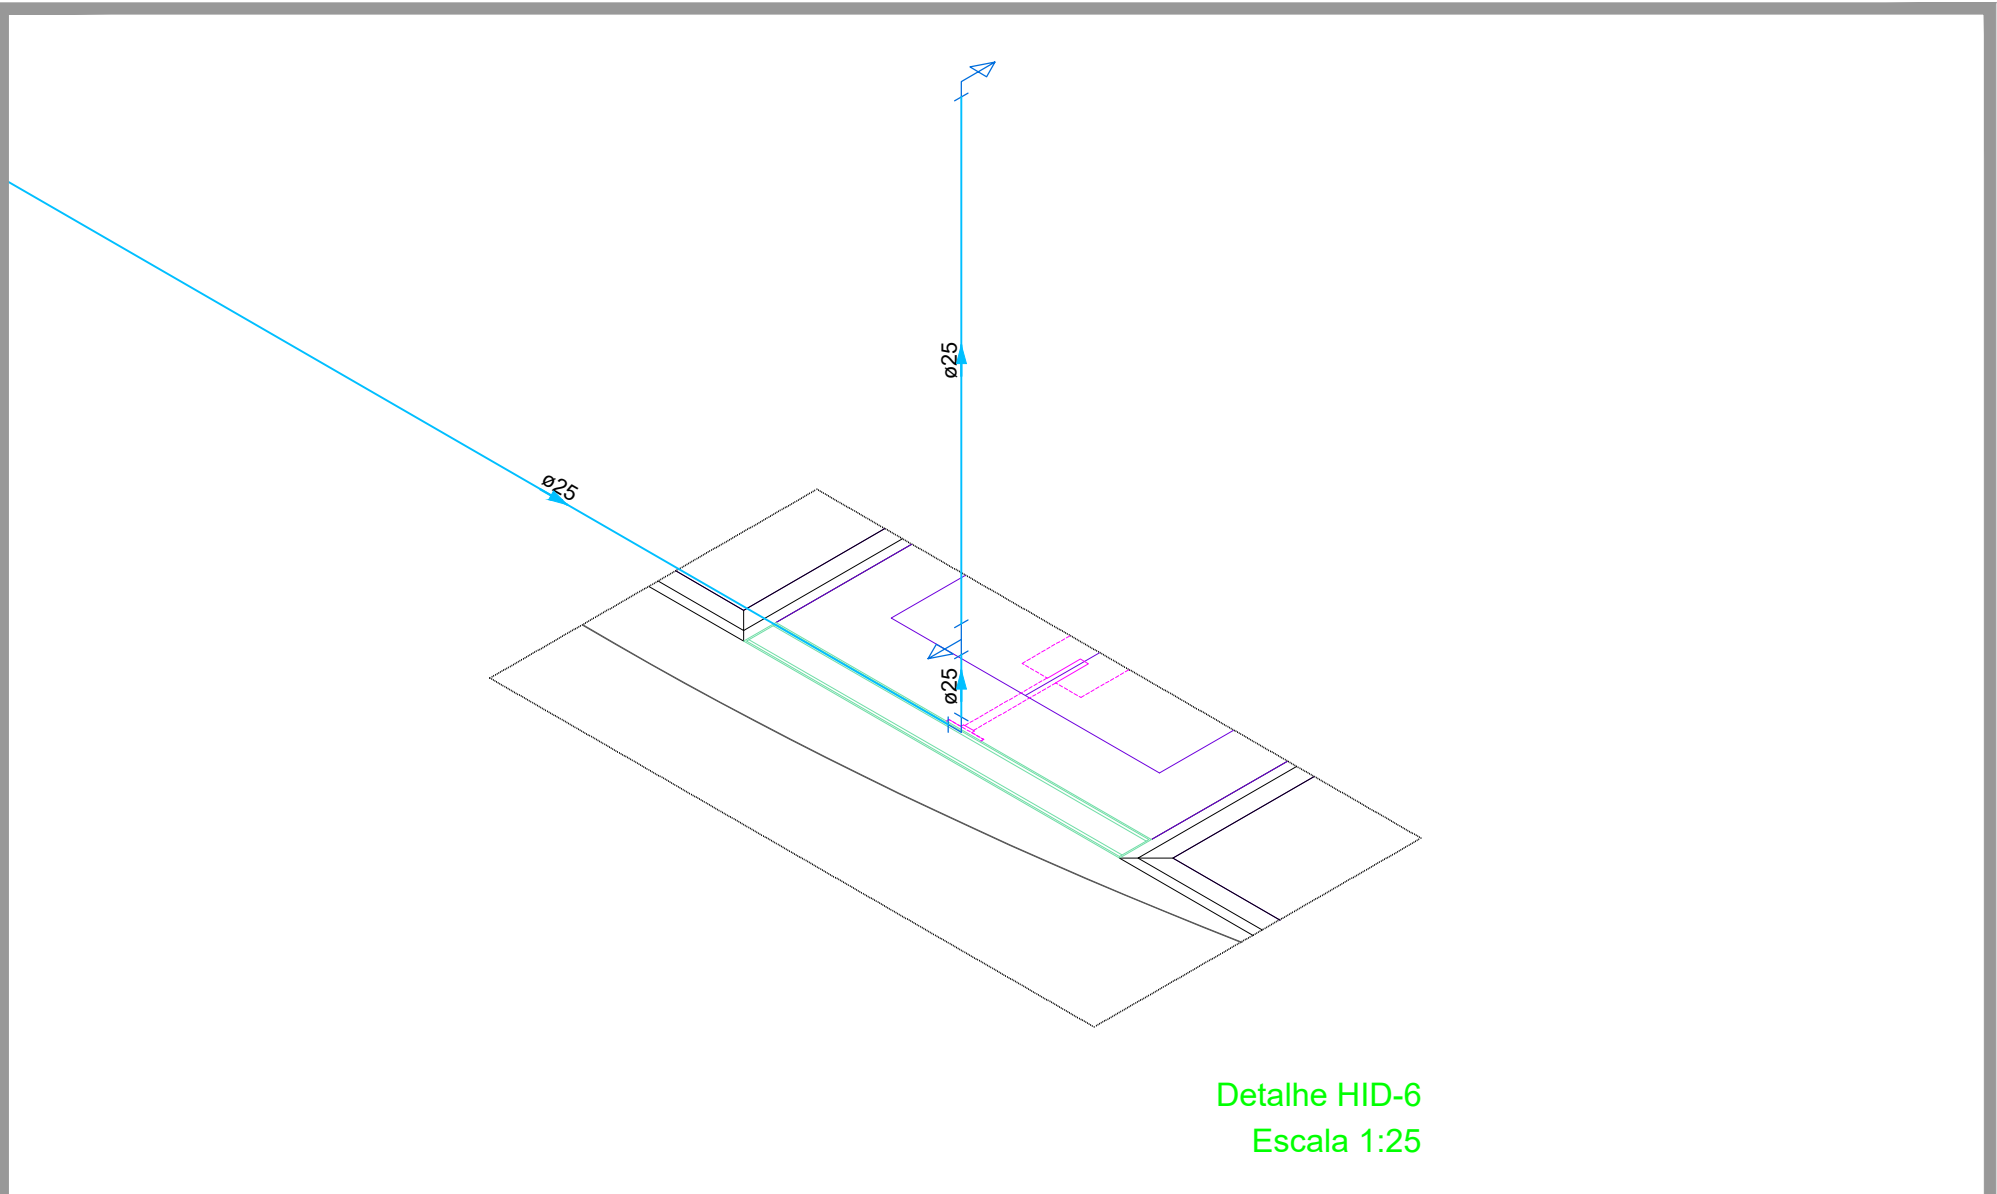


Detalhe HID-6
Escala 1:25



PREFEITURA MUNICIPAL DE LIMOEIRO DO NORTE/CE

Proprietário: MUNICÍPIO DE LIMOEIRO DO NORTE/CE	Projeto: HIDRÁULICO	Data: 05/09/2023
Local: BOM FIM	Conteúdo: PLANTA BAIXA1/500	Folha n°: 06/07

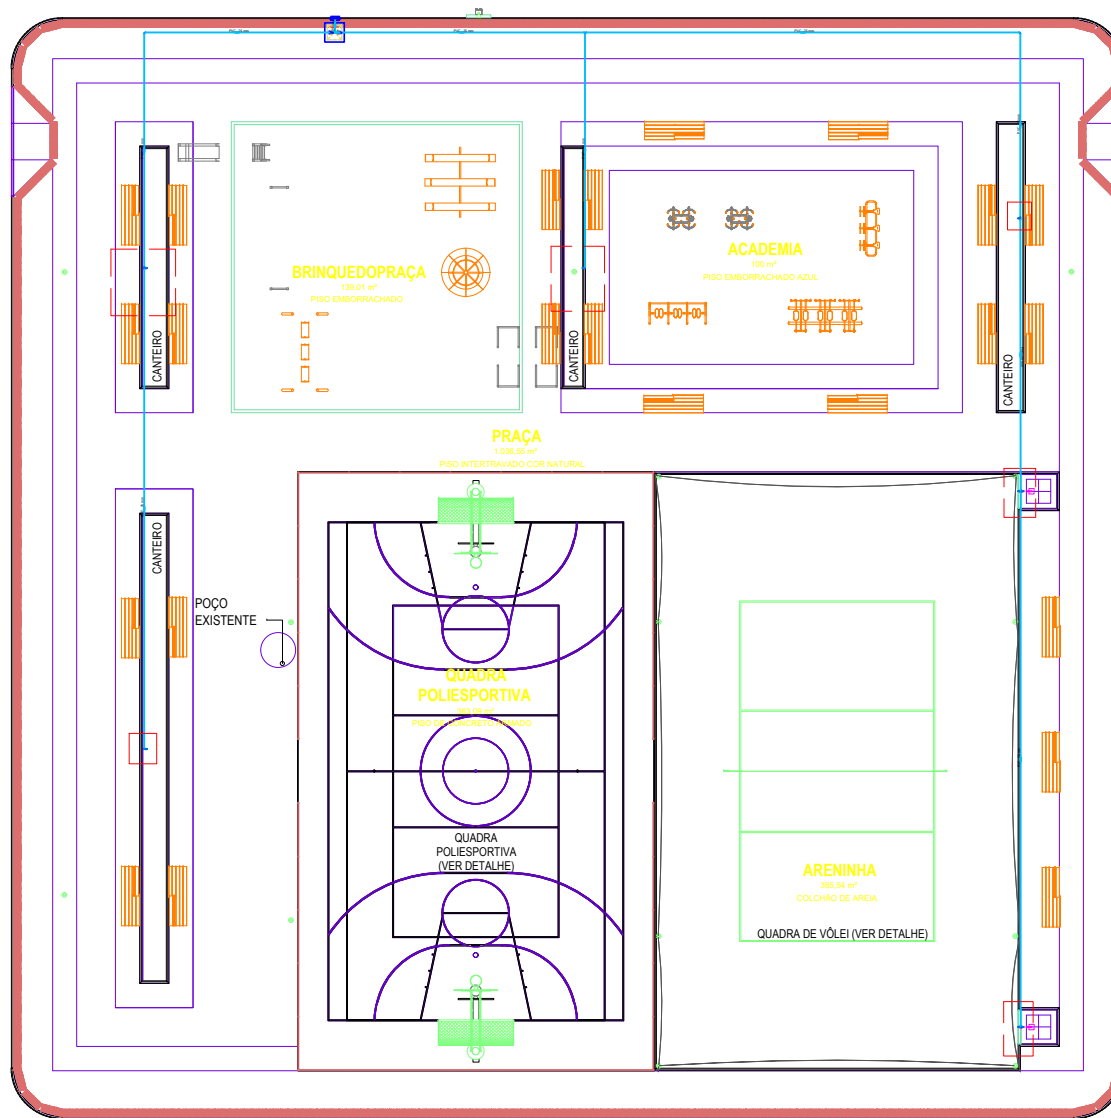

RESUMO DE OBRAS	
Área Total	1.038,35 m²
Área Útil	1.038,35 m²
Área Coberta	1.038,35 m²
Área de Pavimento	1.038,35 m²
Área de Paredes	1.038,35 m²
Área de Teto	1.038,35 m²
Área de Fundações	1.038,35 m²
Área de Instalações	1.038,35 m²
Área de Serviços	1.038,35 m²
Área de Manutenção	1.038,35 m²
Área de Segurança	1.038,35 m²
Área de Acessibilidade	1.038,35 m²
Área de Sustentabilidade	1.038,35 m²
Área de Qualidade	1.038,35 m²
Área de Inovação	1.038,35 m²
Área de Transparência	1.038,35 m²



PREFEITURA MUNICIPAL DE LIMOEIRO DO NORTE/CE

Proprietário: MUNICÍPIO DE LIMOEIRO DO NORTE/CE	Projeto: HIDRÁULICO	Data: 05/09/2023
Local: BOM FIM	Conteúdo: PLANTA BAIXA1/500	Folha nº: 07/07