



ESTADO DO CEARÁ
Município de Limoeiro do Norte
Prefeitura do Município



PROJETO DE LIXEIRA URBANA - MEMORIAL DESCRITIVO

MEMORIAL DESCRITIVO DE LIXEIRA

PROPRIETÁRIO: Prefeitura Municipal de Limoeiro do Norte

Obra/Equipamento: Lixeiras Públicas

Dimensões gerais do conjunto(cm): L 795, P 335, A 1005

Local: Diversos pontos da cidade

– GENERALIDADES

Este equipamento urbano (lixadeira) é composto de três peças que são: Duas lixeiras plásticas com capacidade de 50 litros e uma estrutura metálica com a finalidade de fixá-las ao local de instalação.

– INFRAESTRUTURA

A fundação será constituída por bloco com função estrutural de sapata isolada em concreto, no dimensionamento de 25cm de largura x 25cm de comprimento x 30cm de altura. Nesta fundação será fixada a chapa base do poste central através de 04 parafusos do tipo parabol.

– DESCRIÇÃO




A estrutura fixa da lixeira é composta por um tubo de aço galvanizado com diâmetro de 1 1/4" x 935 mm com chapa metálica 1/8" x 175 x 140, soldada à extremidade inferior do tubo e fixada na fundação.

Um suporte para cada uma das duas lixeiras será confeccionado em tubo de aço galvanizado com diâmetro de 1 1/4" x 1262 mm dobrado conforme projeto em anexo. Estes suportes serão transpassados conforme o projeto por dois tubos de 3/4" x 35 mm, onde serão encaixados os eixos, também de tubos galvanizados de 5/8" soldados a uma chapa metálica de 3/16" x 100 x 160 mm com 04 furos para fixar a lixeira que receberá, na parte interna, outra chapa 3/16" x 100 x 165 mm para o transpasse destes parafusos, totalizando 04 conjuntos de eixos. Todas as partes metálicas devem ter acabamento com aplicação de fundo primer e pintura P.U. em duas demãos, com cor a definir.

– CONSIDERAÇÕES FINAIS


O equipamento urbano deverá ser entregue limpo, acabado, e sem danos ao passeio e ao entorno público. Segue projeto anexo a este documento.



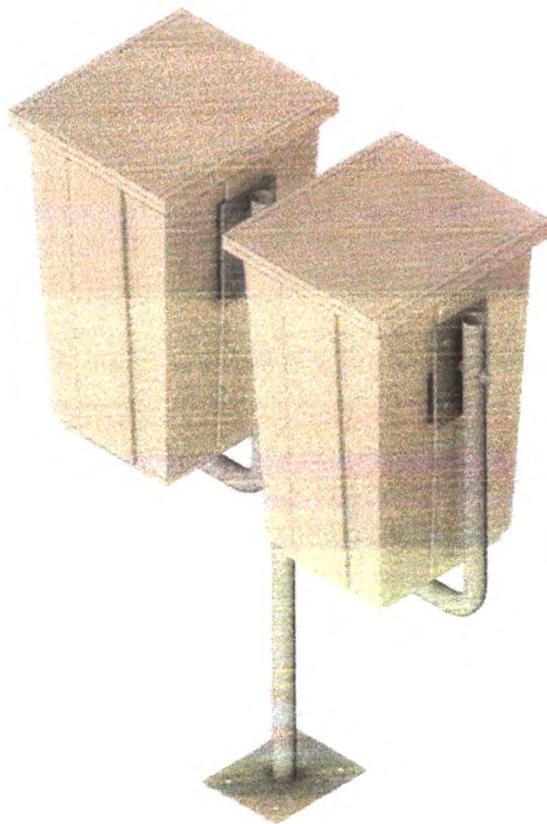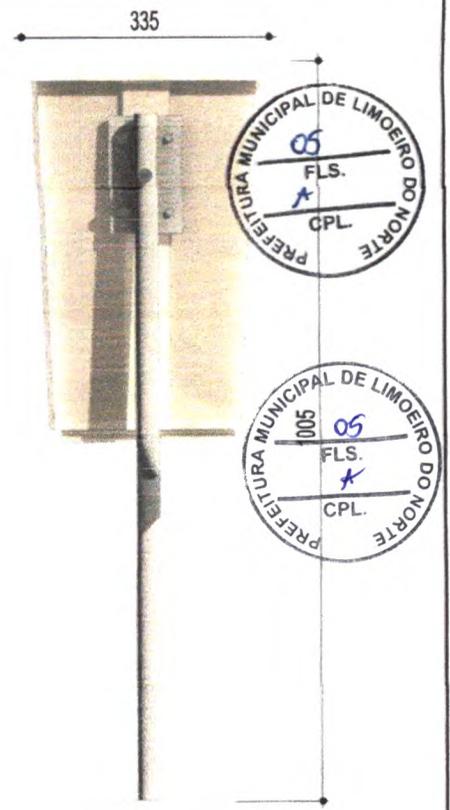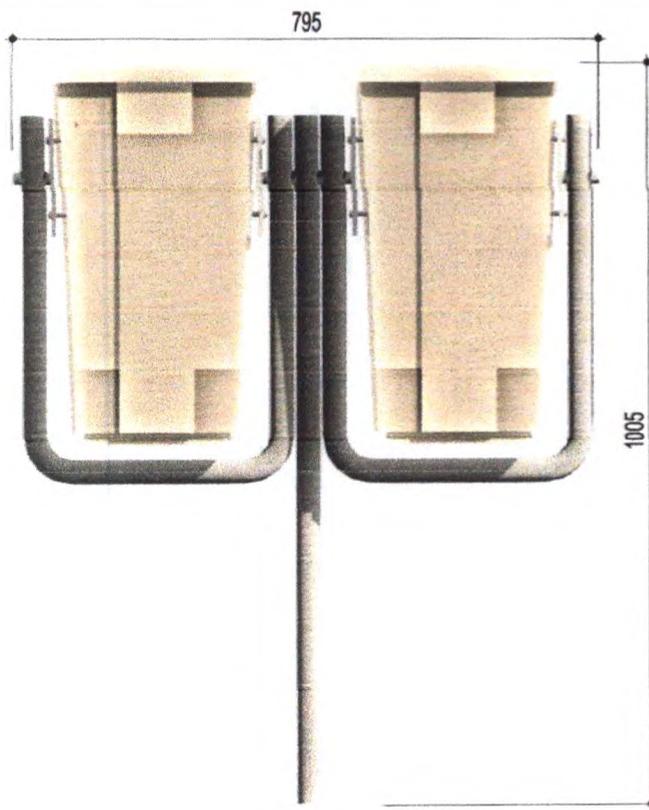

PREFEITURA MUNICIPAL DE LIMOEIRO DO NORTE - SEPURB

	Proprietário: PREFEITURA MUNICIPAL DE LIMOEIRO DO NORTE - CEARÁ	Projeto: LIXEIRA	Data: 09/14/22
	Local:	Conteúdo: PERSPECTIVA	Folha nº: 01
	Arquiteta:	Colaborador: Autor	

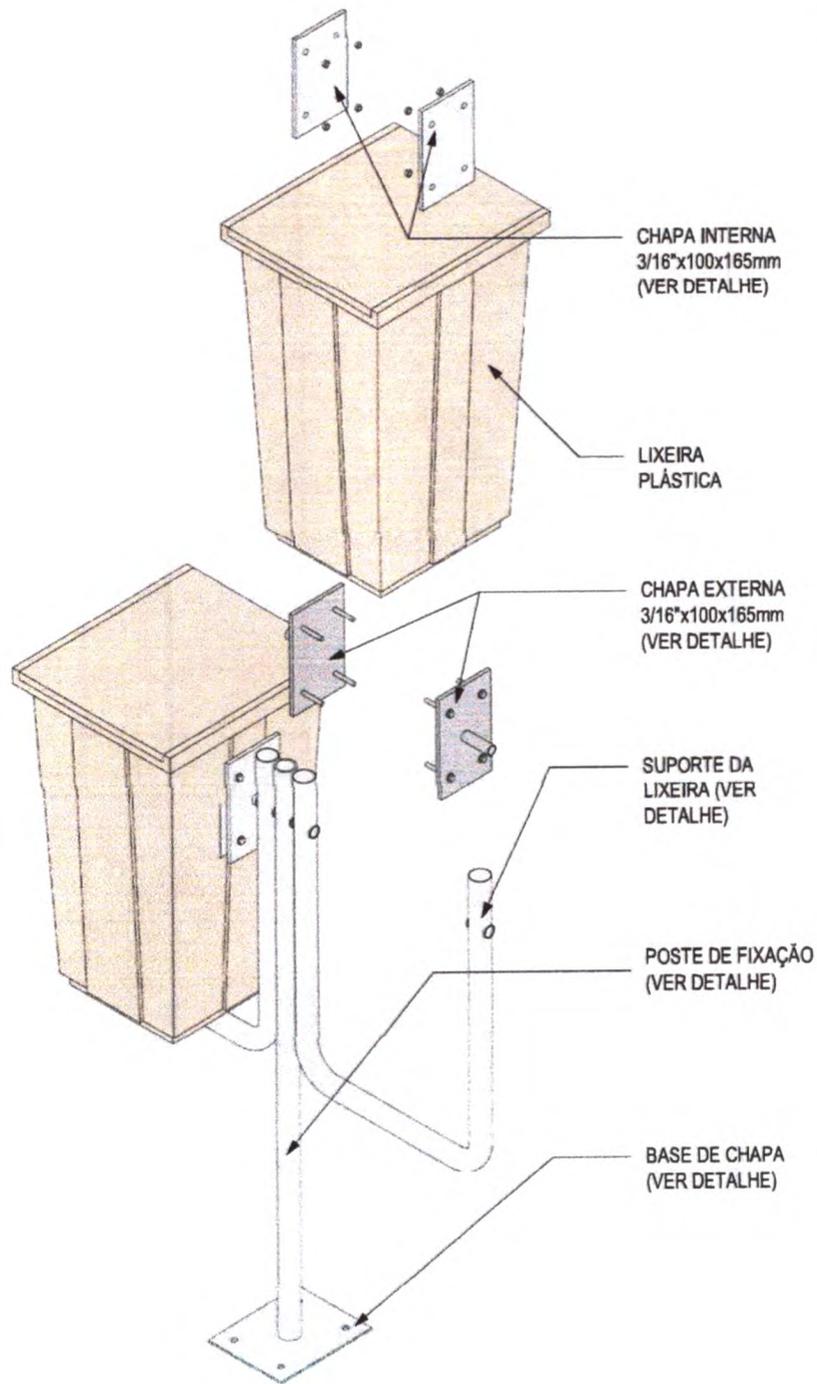


1 MONTAGEM

OBS.: ACABAMENTO DAS PARTES METÁLICAS COM PRIMER ANTICORROSÃO E PINTURA COM ESMALTE EPOXI BRILHO - COR A DEFINIR MEDIANTE AMOSTRA, VER ESPECIFICAÇÕES TÉCNICAS.


PREFEITURA MUNICIPAL DE LIMOEIRO DO NORTE - SEPURB

	Proprietário: PREFEITURA MUNICIPAL DE LIMOEIRO DO NORTE - CEARÁ	Projeto: LIXEIRA	Data: 12/03/21
	Local:	Conteúdo: MONTAGEM	Folha nº: 02
	Arquiteta:	Colaborador: Autor	

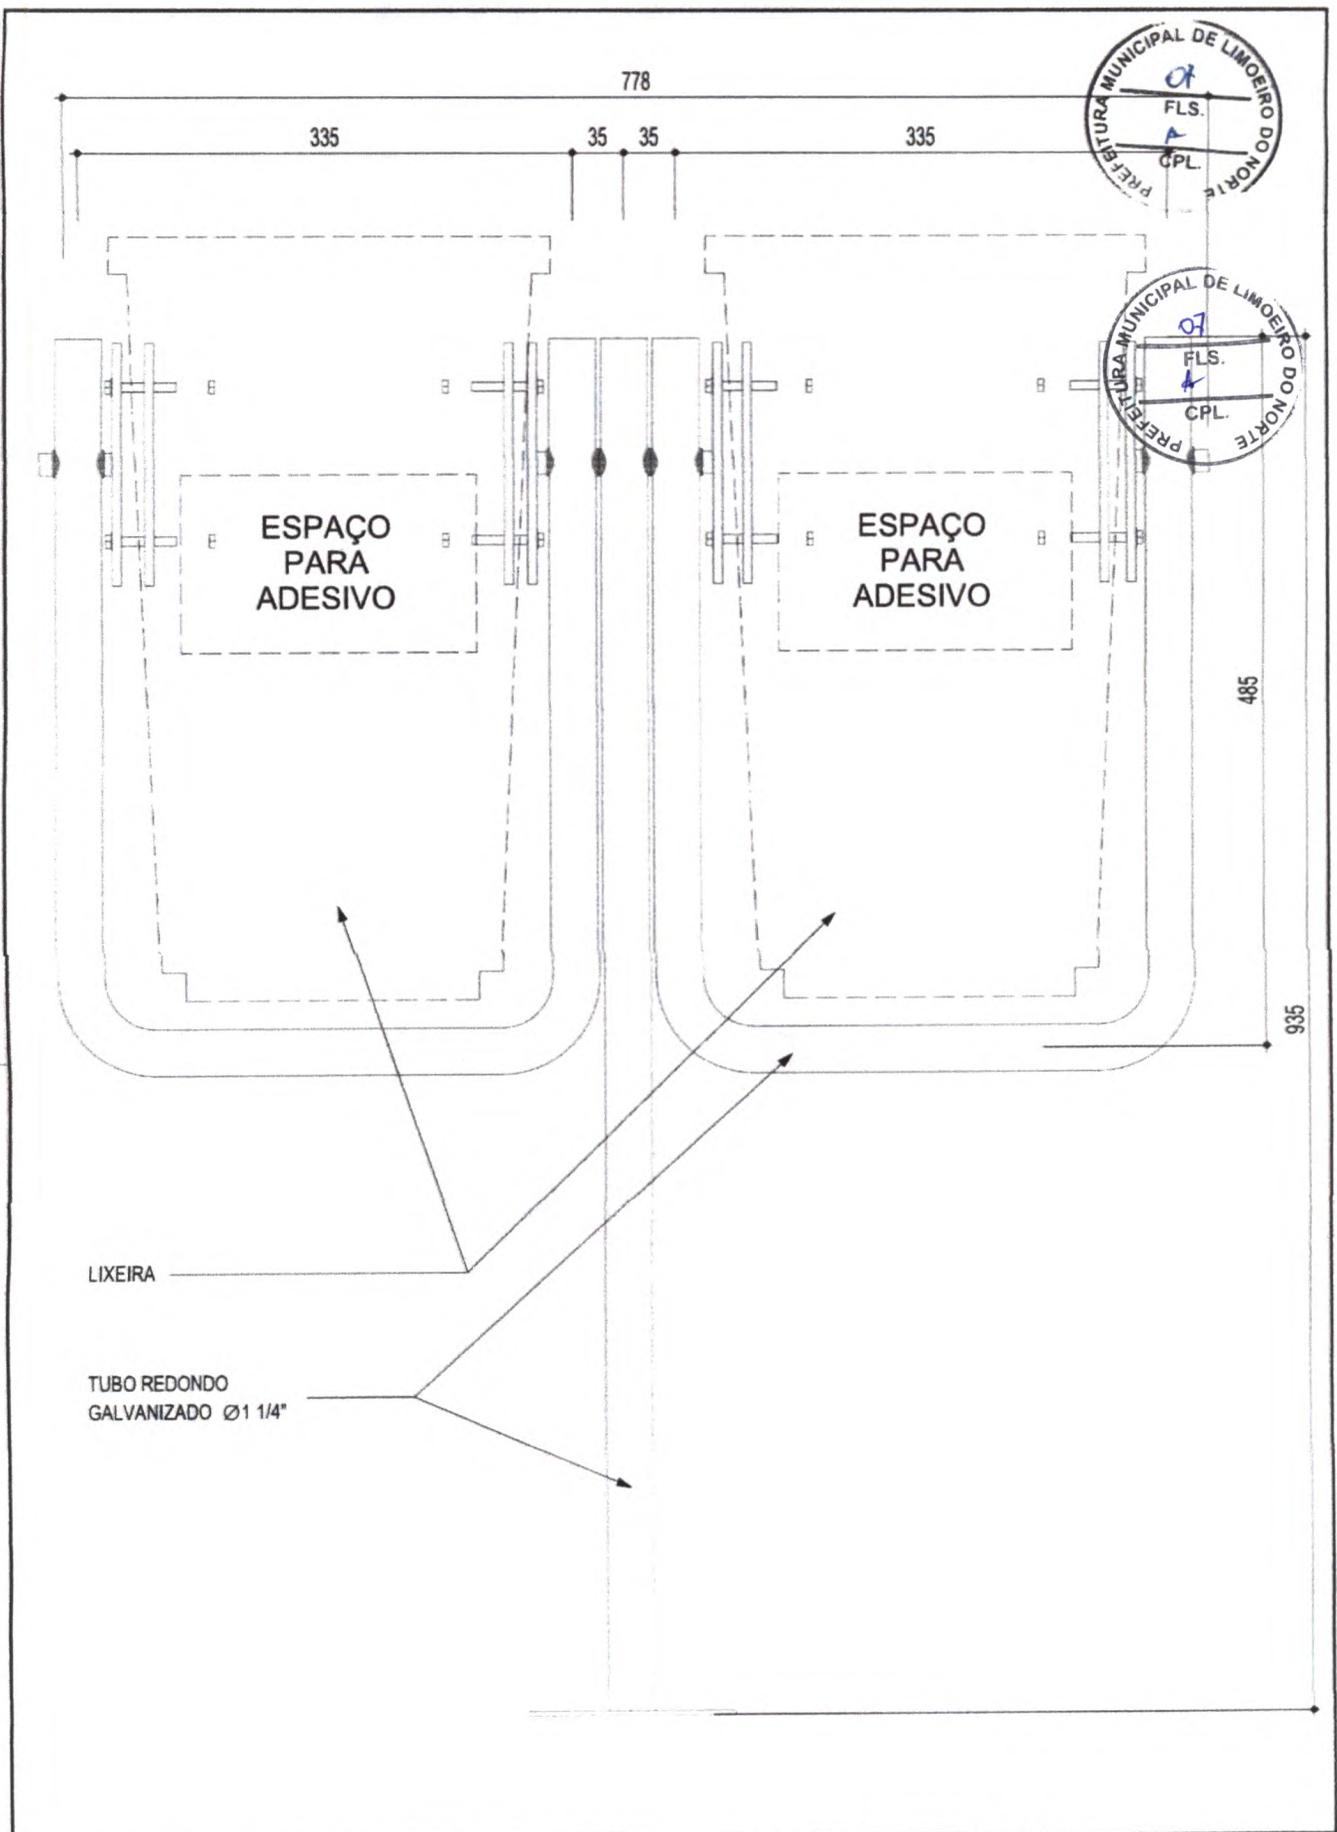


PREFEITURA MUNICIPAL DE LIMOEIRO DO NORTE - SEPURB



	Proprietário: PREFEITURA MUNICIPAL DE LIMOEIRO DO NORTE - CEARÁ	Projeto: LIXEIRA	Data: 09/14/22
	Local:	Conteúdo: VISTA PRINCIPAL	Folha n.º 03
	Arquiteta:	Colaborador: Autor	

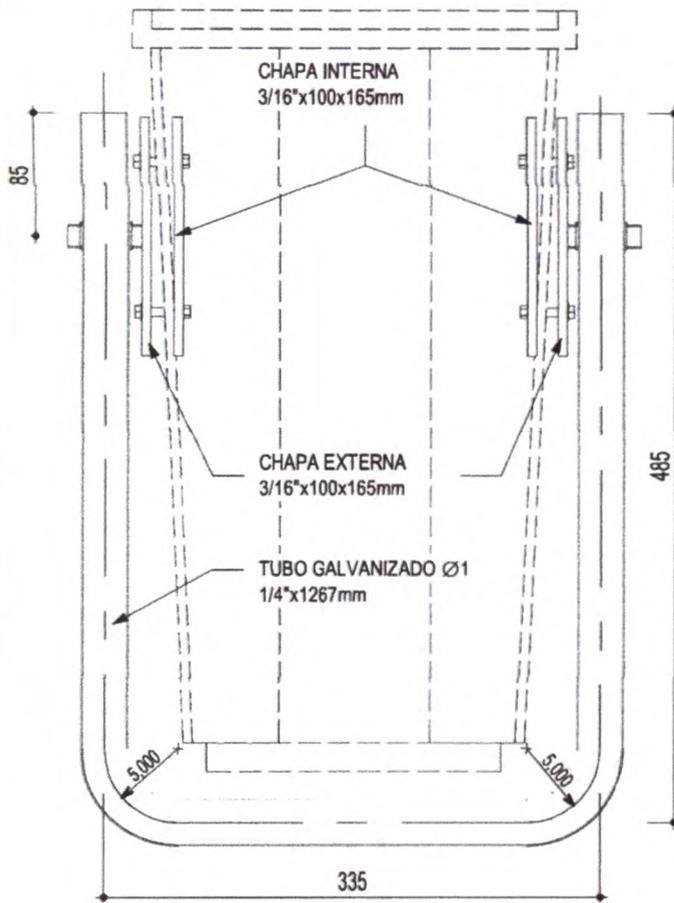




1 SUPOORTE DA LIXEIRA
1 : 5

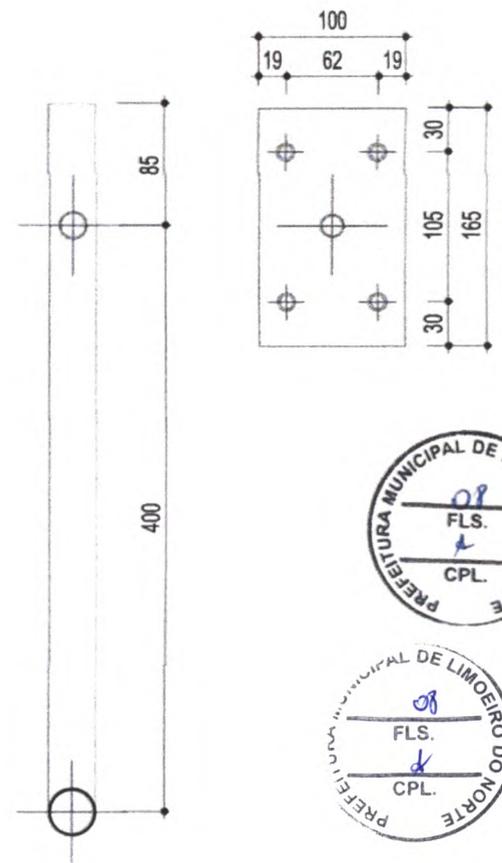

2 VISTA LATERAL
1 : 5

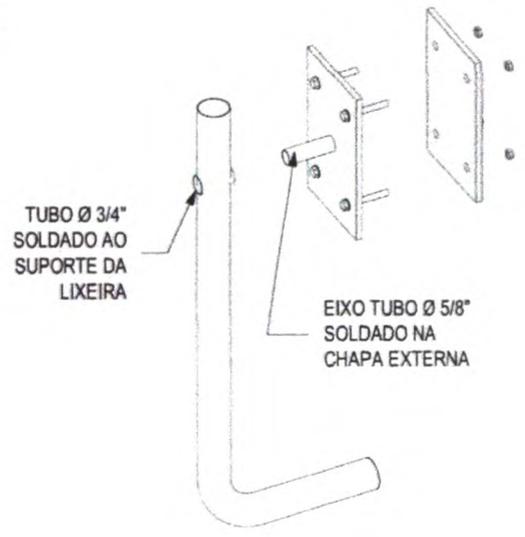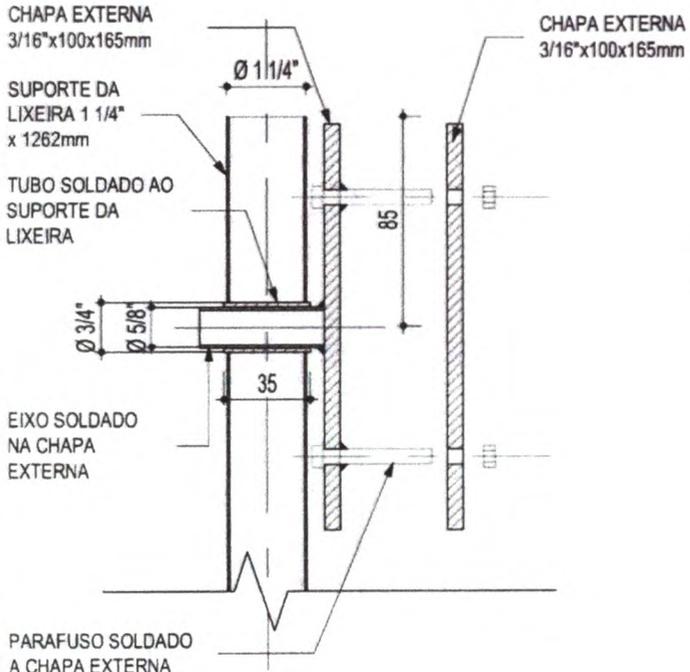

PREFEITURA MUNICIPAL DE LIMOEIRO DO NORTE - SEPURB			
	Proprietário: PREFEITURA MUNICIPAL DE LIMOEIRO DO NORTE - CEARÁ	Projeto: LIXEIRA	Data: 09/14/22
	Local:	Conteúdo: SUPOORTE DA LIXEIRA	Folha nº: 04
	Arquiteta:	Colaborador: Autor	

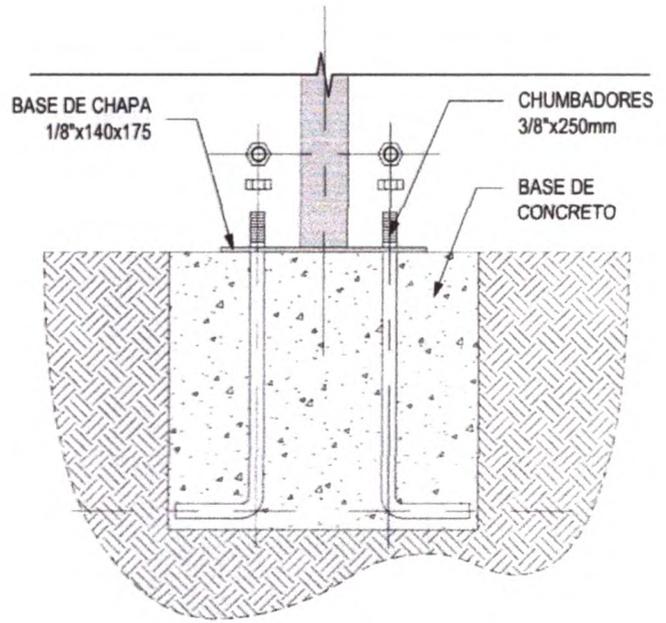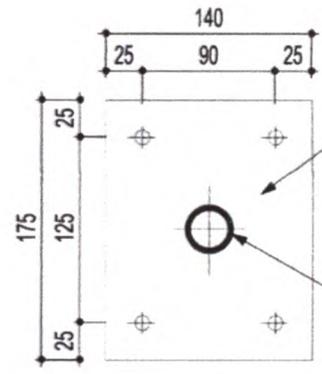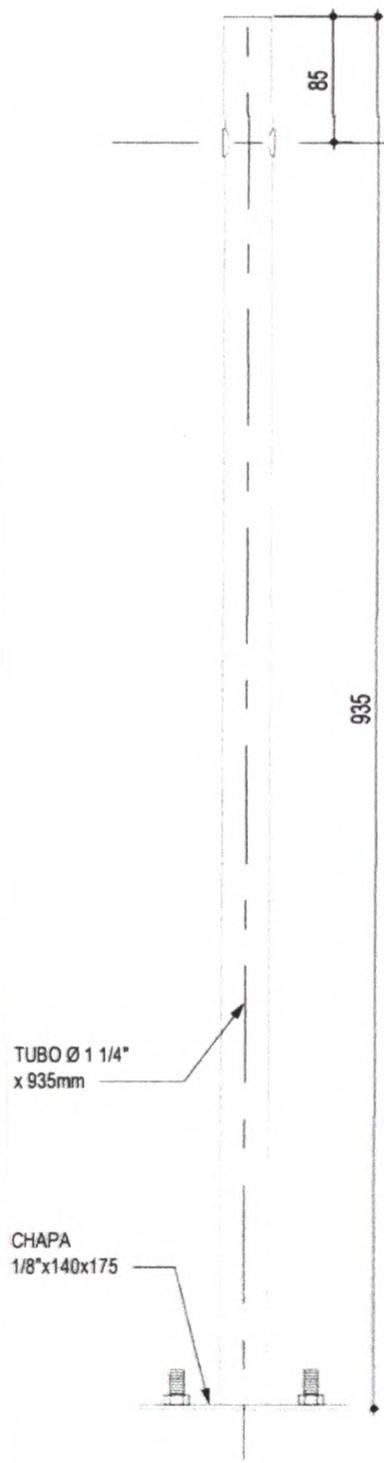

1 DETALHE DO POSTE
1 : 5

2 DETALHE DA FIXAÇÃO NO PISO
1 : 5

PREFEITURA MUNICIPAL DE LIMOEIRO DO NORTE - SEPURB



Proprietário:
PREFEITURA MUNICIPAL DE
LIMOEIRO DO NORTE - CEARÁ

Local:

Arquiteta:

Projeto:
LIXEIRA

Conteúdo:
POSTE E FIXAÇÃO AO PISO

Colaborador: Autor

Data:
09/14/22

Folha nº:

05



Prefeitura de
LIMOEIRO
DO NORTE
INOVACÃO TRANSPARENCIA

IMMAB
INSTITUTO MUNICIPAL DE MEIO AMBIENTE
DE LIMOEIRO DO NORTE



Prefeitura de
LIMOIRO
DO NORTE
INOVAÇÃO E TRANSPARÊNCIA


IMMAB
INSTITUTO MUNICIPAL DE MEIO AMBIENTE
DE LIMOIRO DO NORTE