


AM - Docentes
Esc. 1 : 25

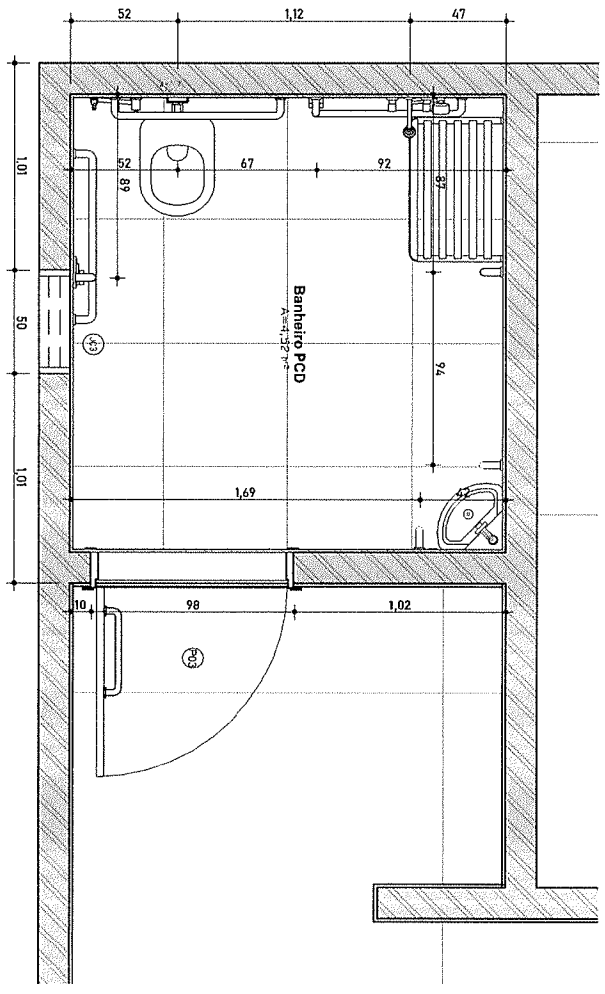

AM - BWR AEE
Esc. 1 : 25

Obr.: REFORMA E AMPLIAÇÃO DA ESCOLA JOSÉ HAMILTON

Desenho: Alysson Costa

Localização: RUA RAIMUNDO CRAVEIRO - LUIZ ALVES

Revisão:

Responsável Técnico

João Uilson Sarinva Cruz
Secretário Municipal de Projetos Urbanísticos e Habitação














Projeto: ESCOLA JOSÉ HAMILTON

Data: 30/01/2024



SECRETARIA MUNICIPAL DE PROJETOS URBANÍSTICOS E HABITAÇÃO ESPECIAL
SEPURB

Prancha
PE11
4.4

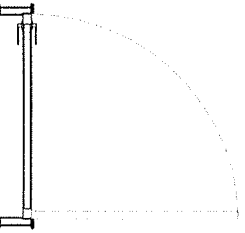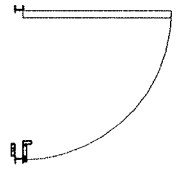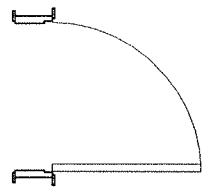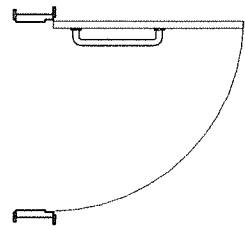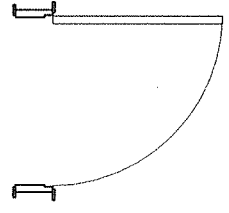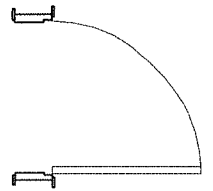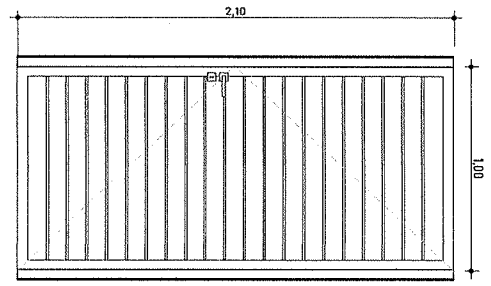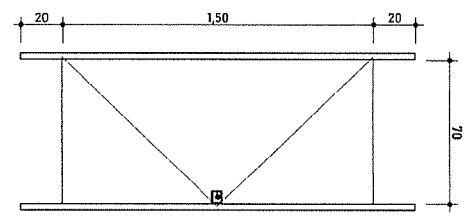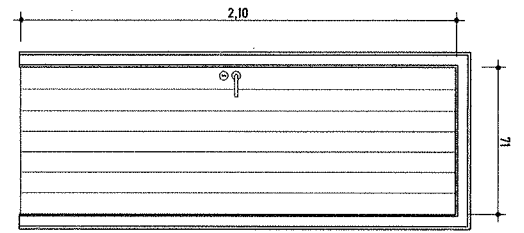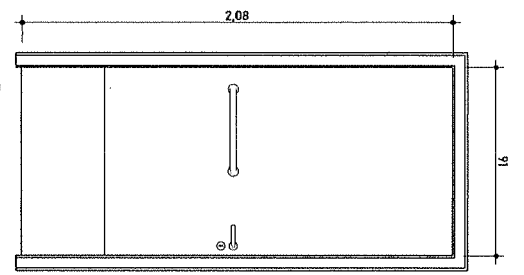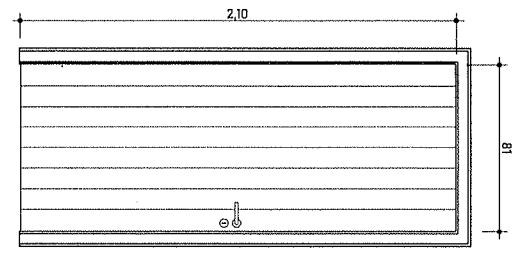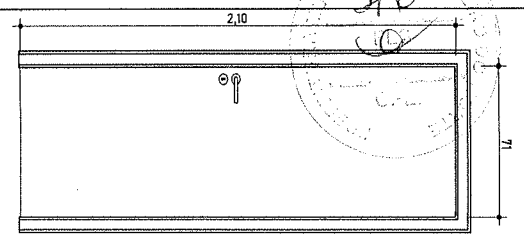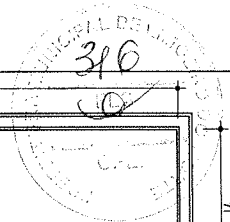

P01
ESC: 1:25










P02
ESC: 1:25

P03
ESC: 1:25

P04
ESC: 1:25

P05
ESC: 1:25

P06
ESC: 1:25

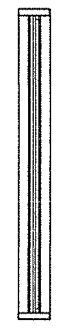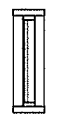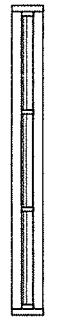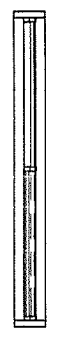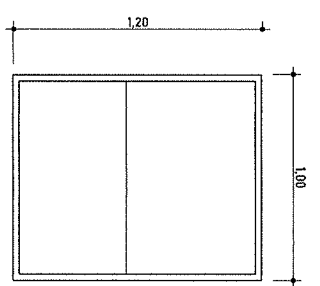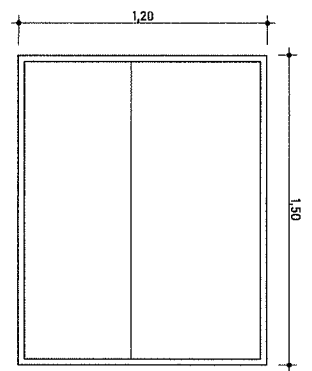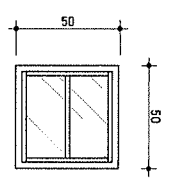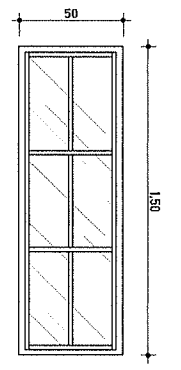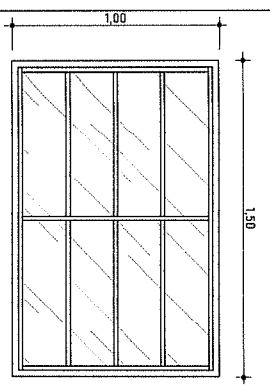

J01
ESC: 1:25

J02
ESC: 1:25

J03
ESC: 1:25

J04
ESC: 1:25

J05
ESC: 1:25

Obra: REFORMA E AMPLIAÇÃO DA ESCOLA JOSÉ HAMILTON

Localização: RUA RAIMUNDO CRAVEIRO - LUIZ ALVES

Projeto: ESCOLA JOSÉ HAMILTON

Assessor:

Desenho: Alysson Costa

Revisão:

Data: 30/01/2024

Escala:

[Handwritten Signature]




Responsável Técnico

João Uldison Saraiva Cruz
Secretário Municipal de Projetos Urbanísticos e Habitação





SECRETARIA MUNICIPAL DE PROJETOS URBANÍSTICOS E HABITAÇÃO SOCIAL
SEPURB


Prancha: PE13

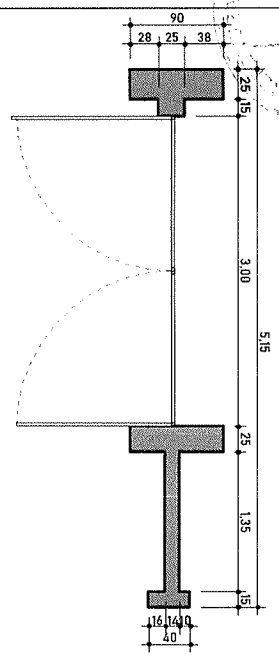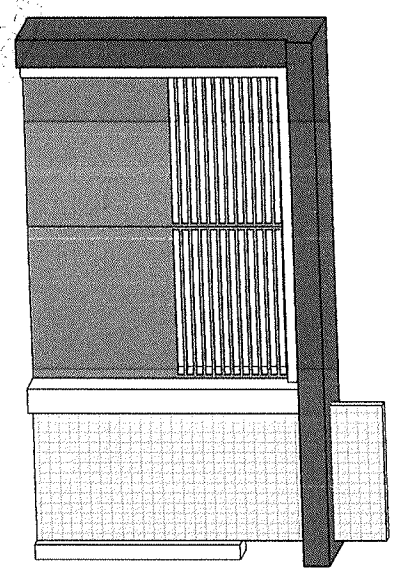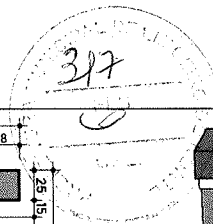


Planta Baixa
ESC: 1 : 50

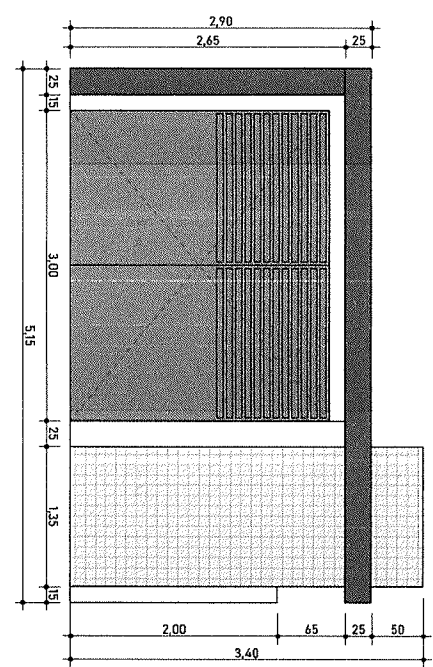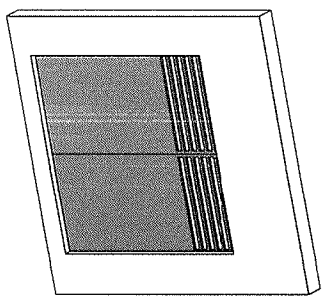


Elevação Frontal
ESC: 1 : 50

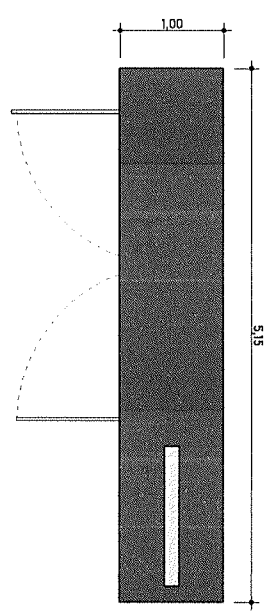


Elevação Topo
ESC: 1 : 50

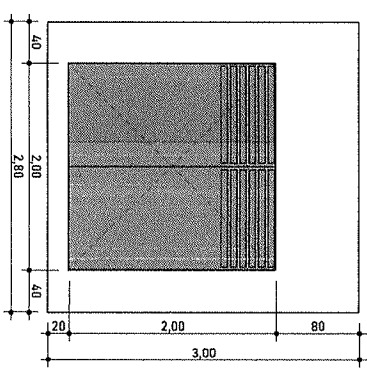

Elevação frontal
ESC: 1 : 50

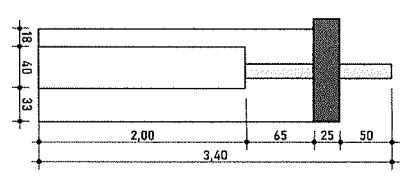

Elevação Esquerda
ESC: 1 : 50

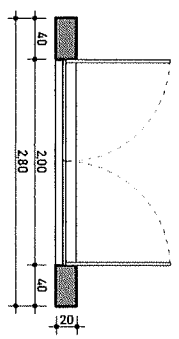

Planta Baixa
ESC: 1 : 50

Obra: REFORMA E AMPLIAÇÃO DA ESCOLA JOSÉ HAMILTON

Desenho: Alysson Costa

Localização: RUA RAIMUNDO CRAVEIRO - LUIZ ALVES

Revisão:


Responsável Técnico

João Uidson Saraiva Cruz
Secretário Municipal de Projetos Urbanísticos e Habitação

Projeto: ESCOLA JOSÉ HAMILTON


Data: 30/01/2024

Assunto:


Escala:



Prancha: PE14
14

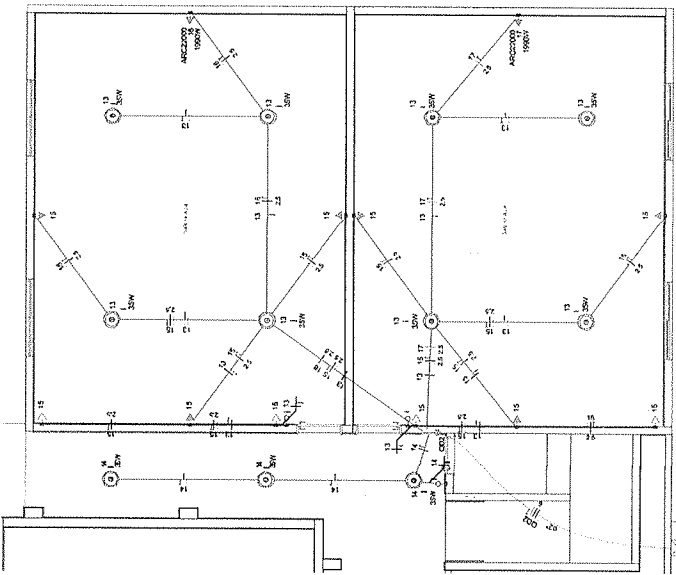

FIACÃO - PAVIMENTO TÉRREO - BLOCO 02
1:100

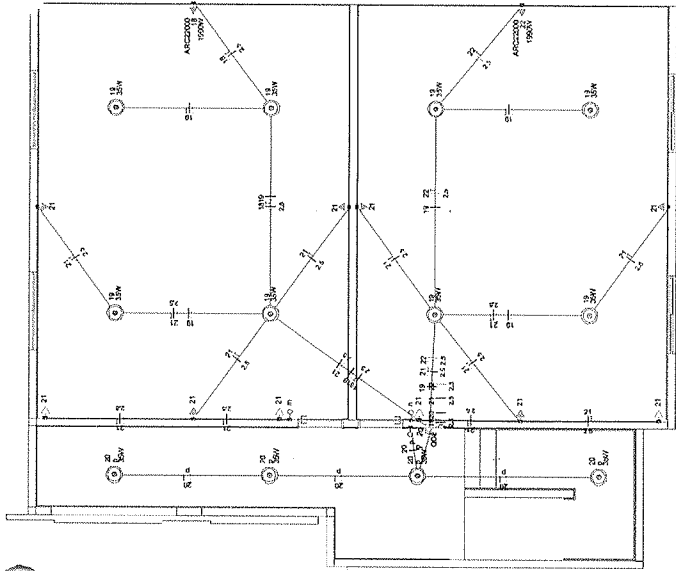

FIACÃO - PAVIMENTO SUPERIOR - BLOCO 02
1:100


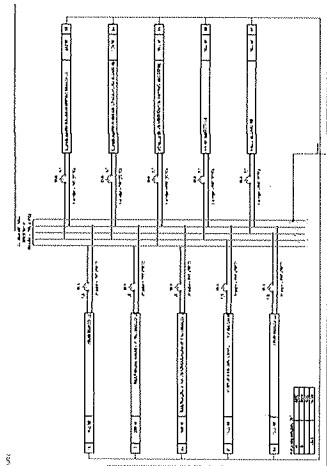


DIAGRAMA MULTIFILAR BLOCO 02
1:200

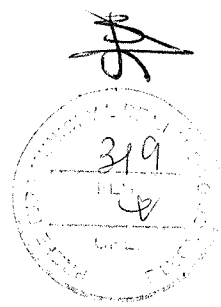















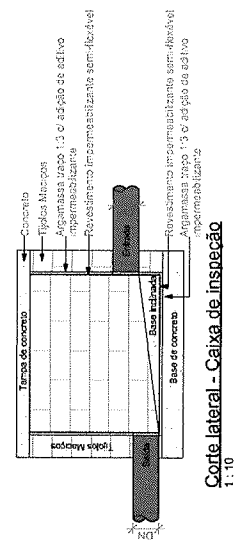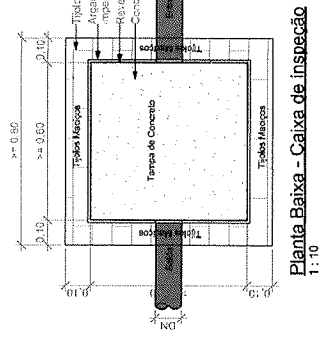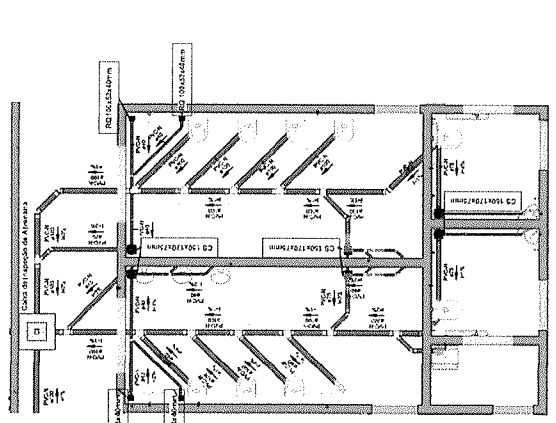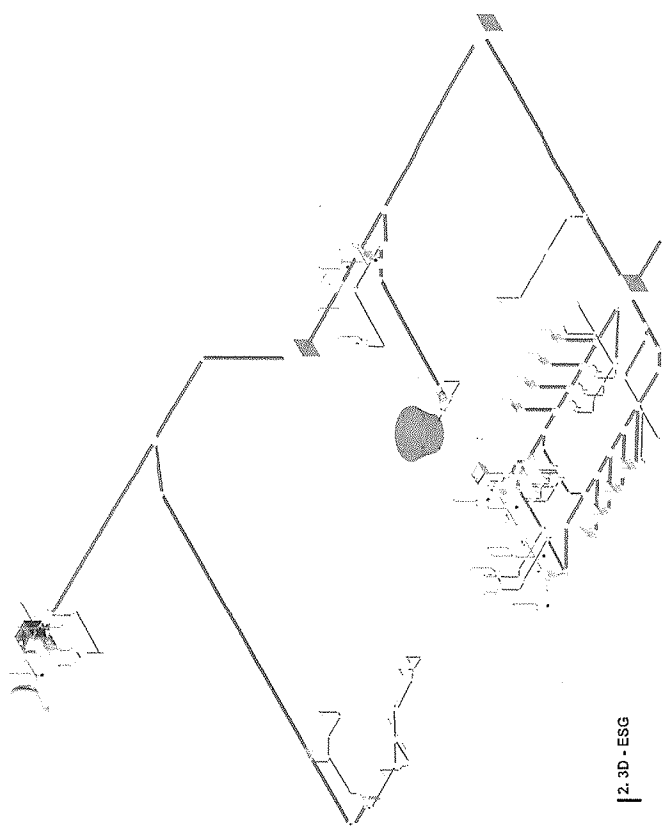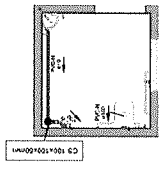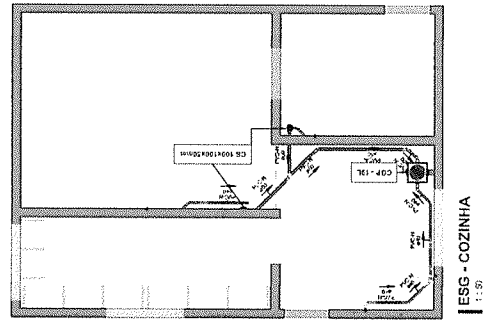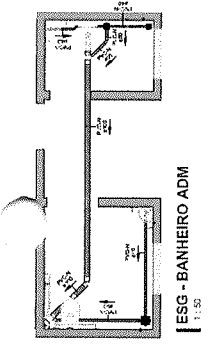
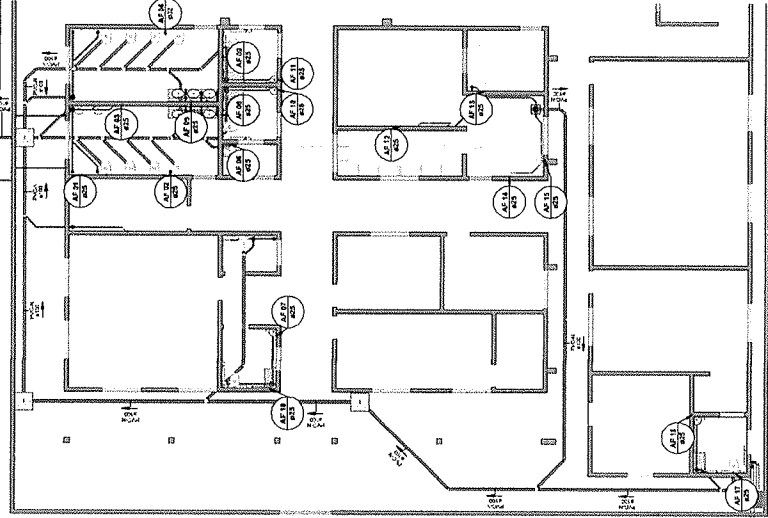


Símbolo	Conteúdo
	Tubulação vertical Aprovada para a instalação de esgoto aprovada dentro (E.C., A.F.T.) ou fora um diâmetro na coluna A.F.T. e no ponto de cabura, sempre que ocorrer uma subida em relação à direção do tubo. Quando houver "F", significa que ocorreu um desvio.
	Tubo de Quebra (n = número da coluna)
	Coluna de Ventilação (n = número da coluna)
	Coluna de Água Fria (n = número da coluna)
	Coluna de Água Quente (n = número da coluna)
	DH, sentido do escoamento e material do tubo
	Código de acessórios do tubo E = tipo de espuma F = Água fria n = número

Observação:
Essas simbologias devem ser utilizadas no local
de projeto e no momento da execução do obra.

Handwritten signature



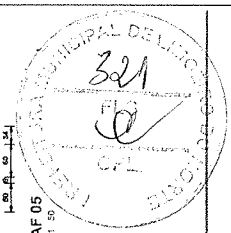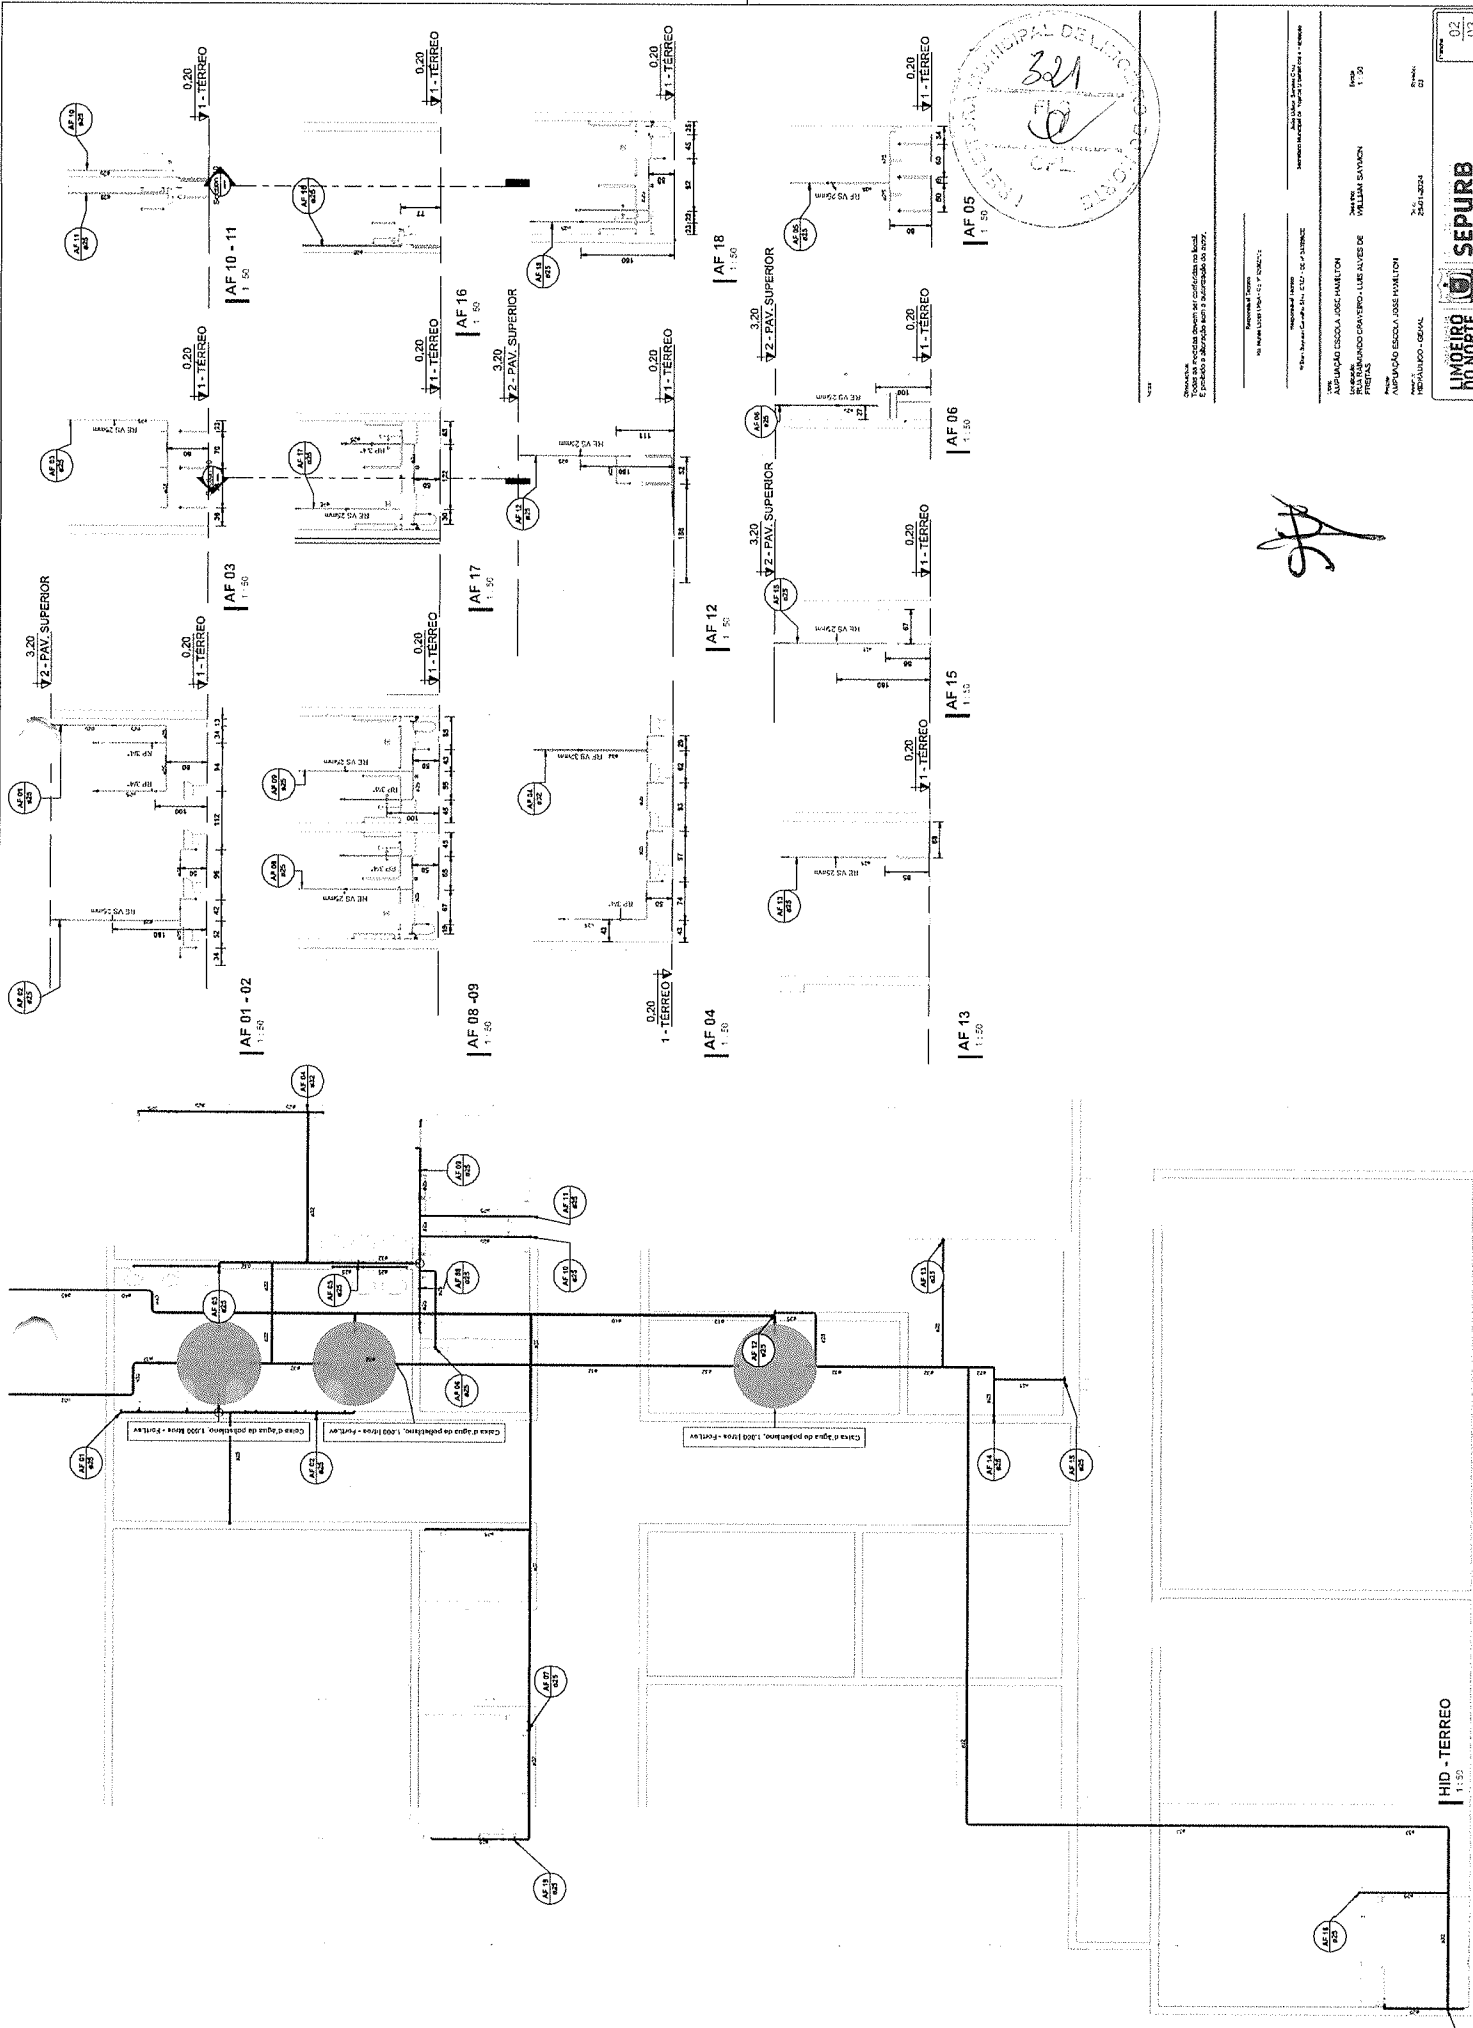


Handwritten signature




LIMOEIRO DO NORTE
SEPURB


HID - TERREO
 1:50

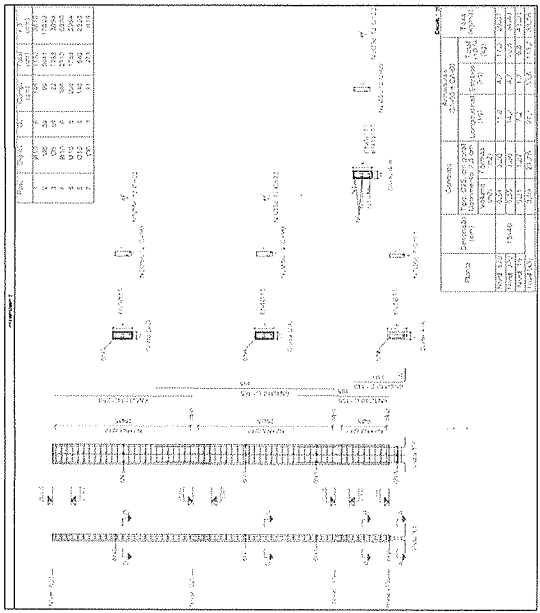



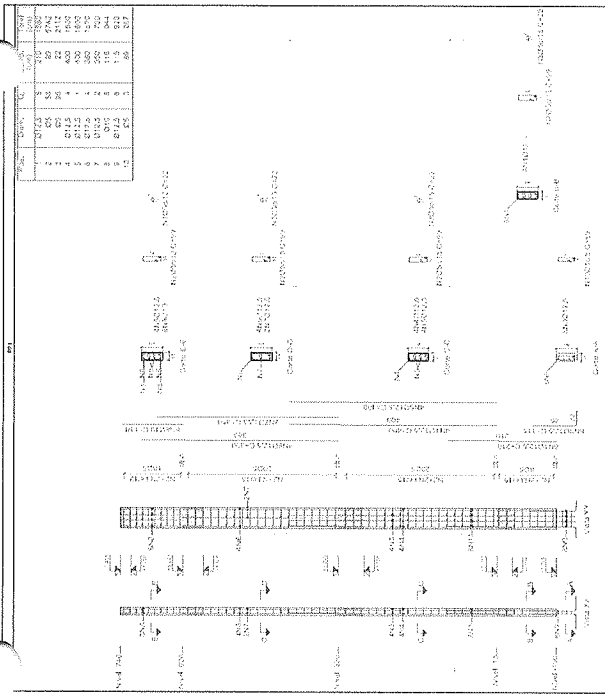



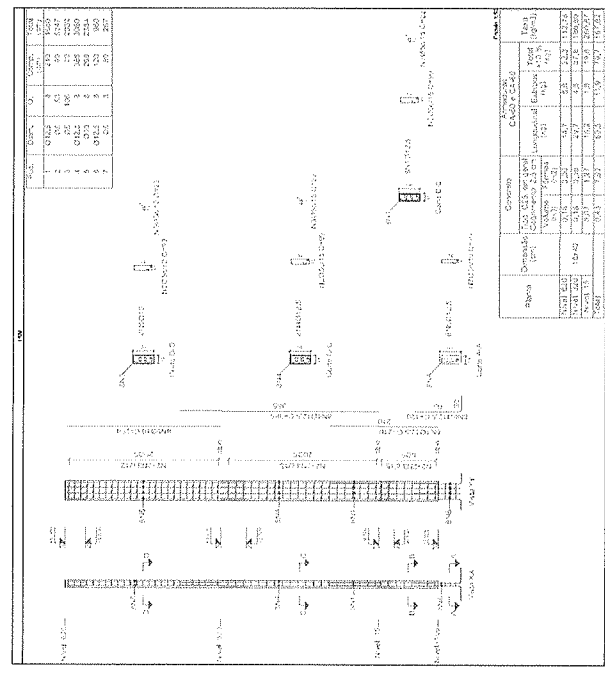


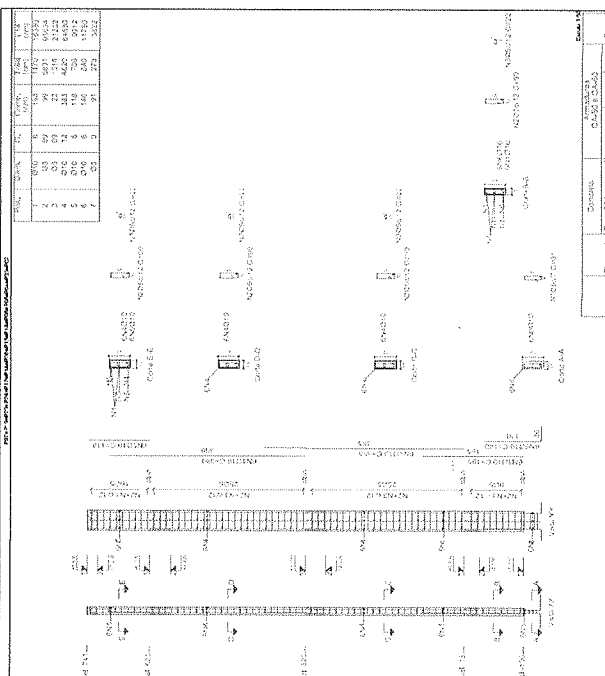









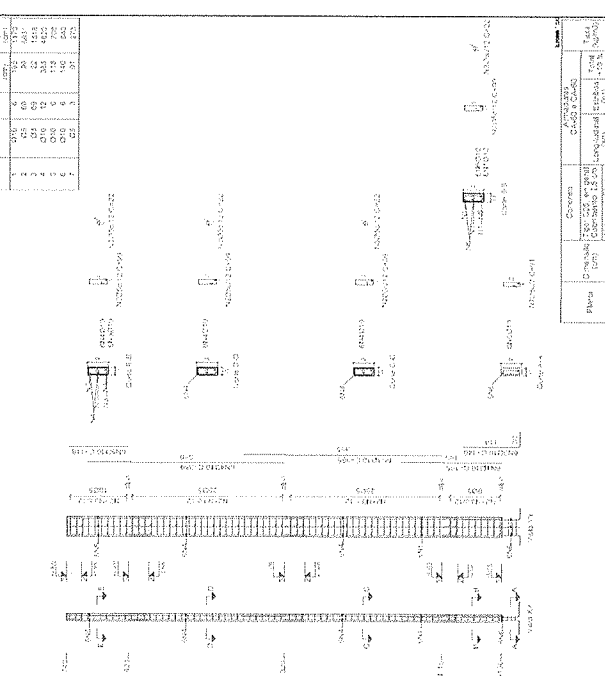



LÍMPOEIRO DO NORTE
 SANEAMENTO BÁSICO
 SEPURB

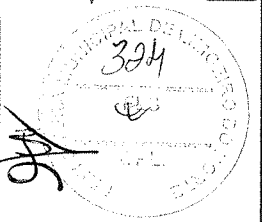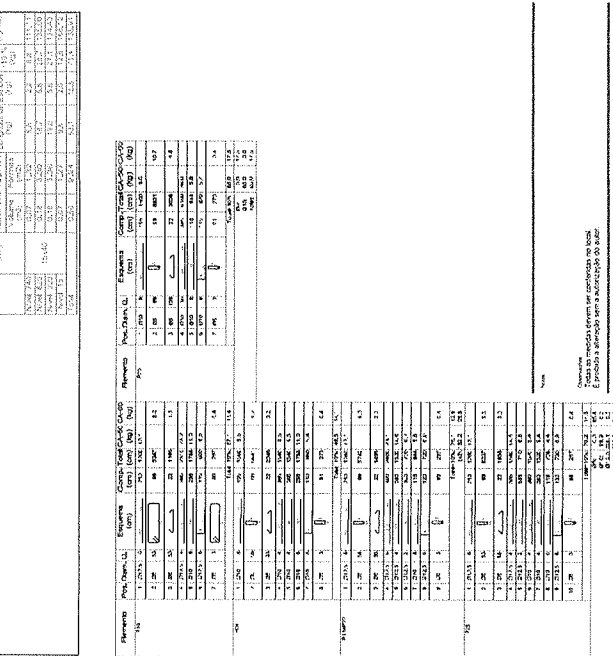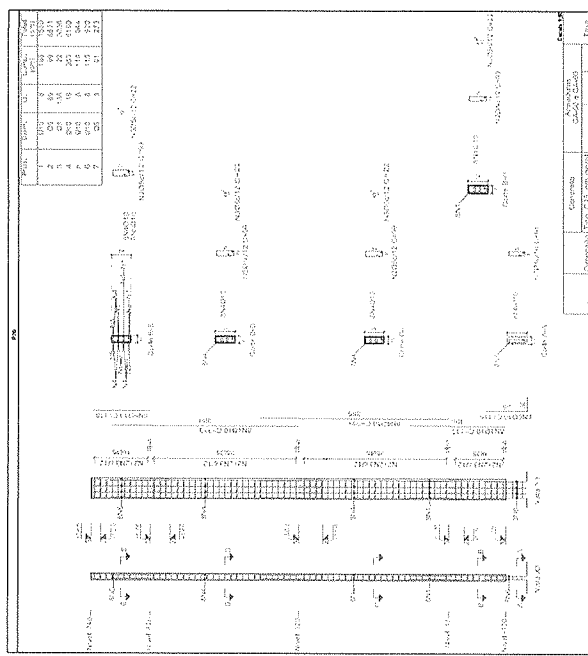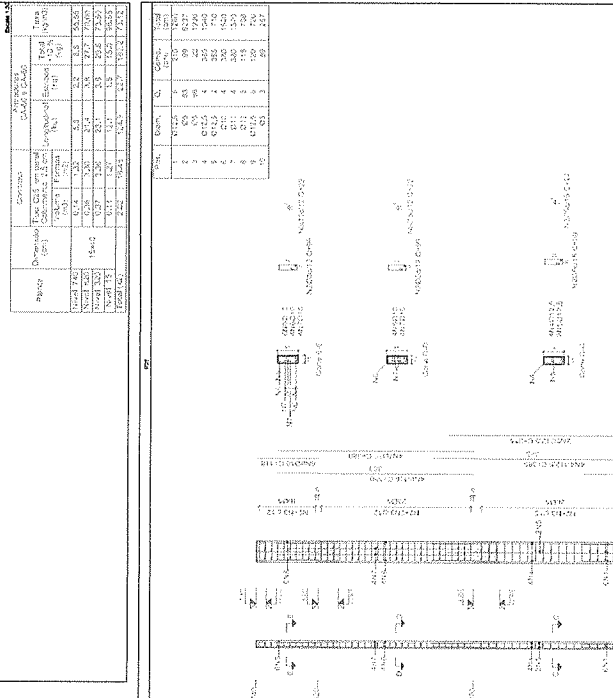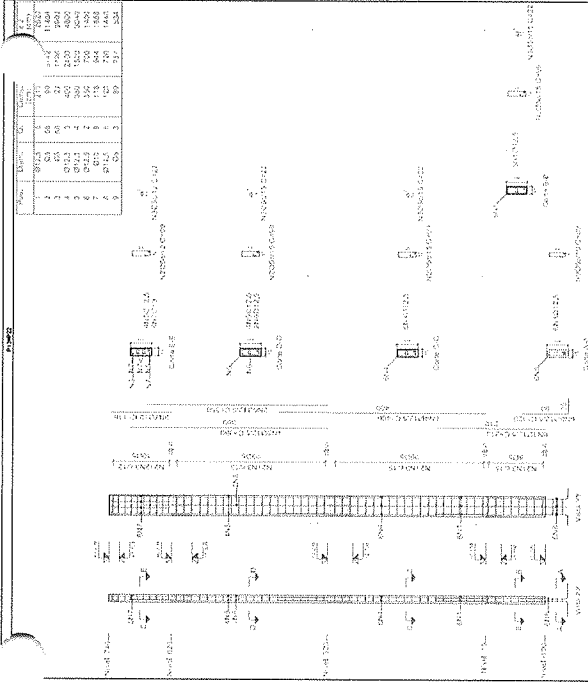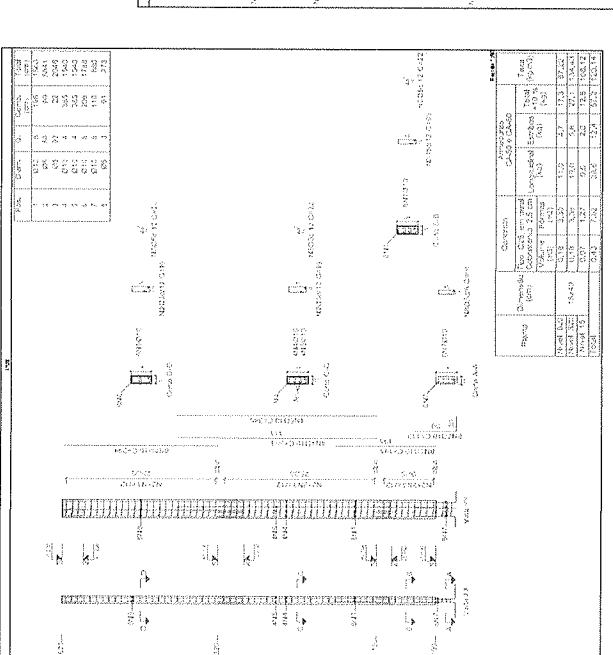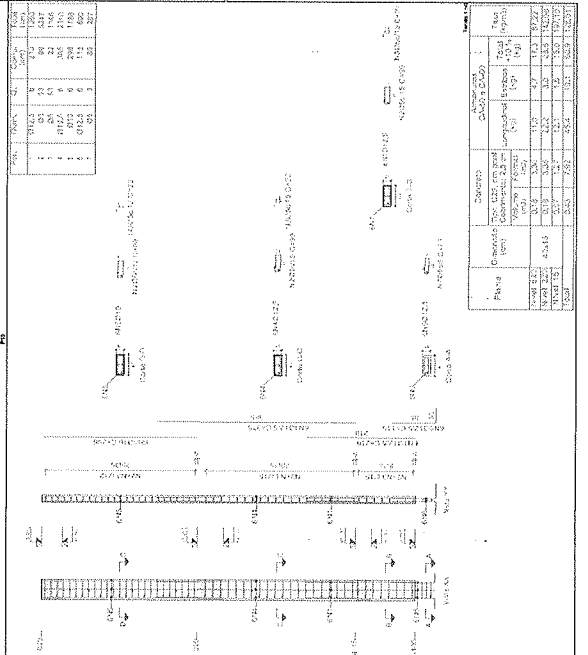

